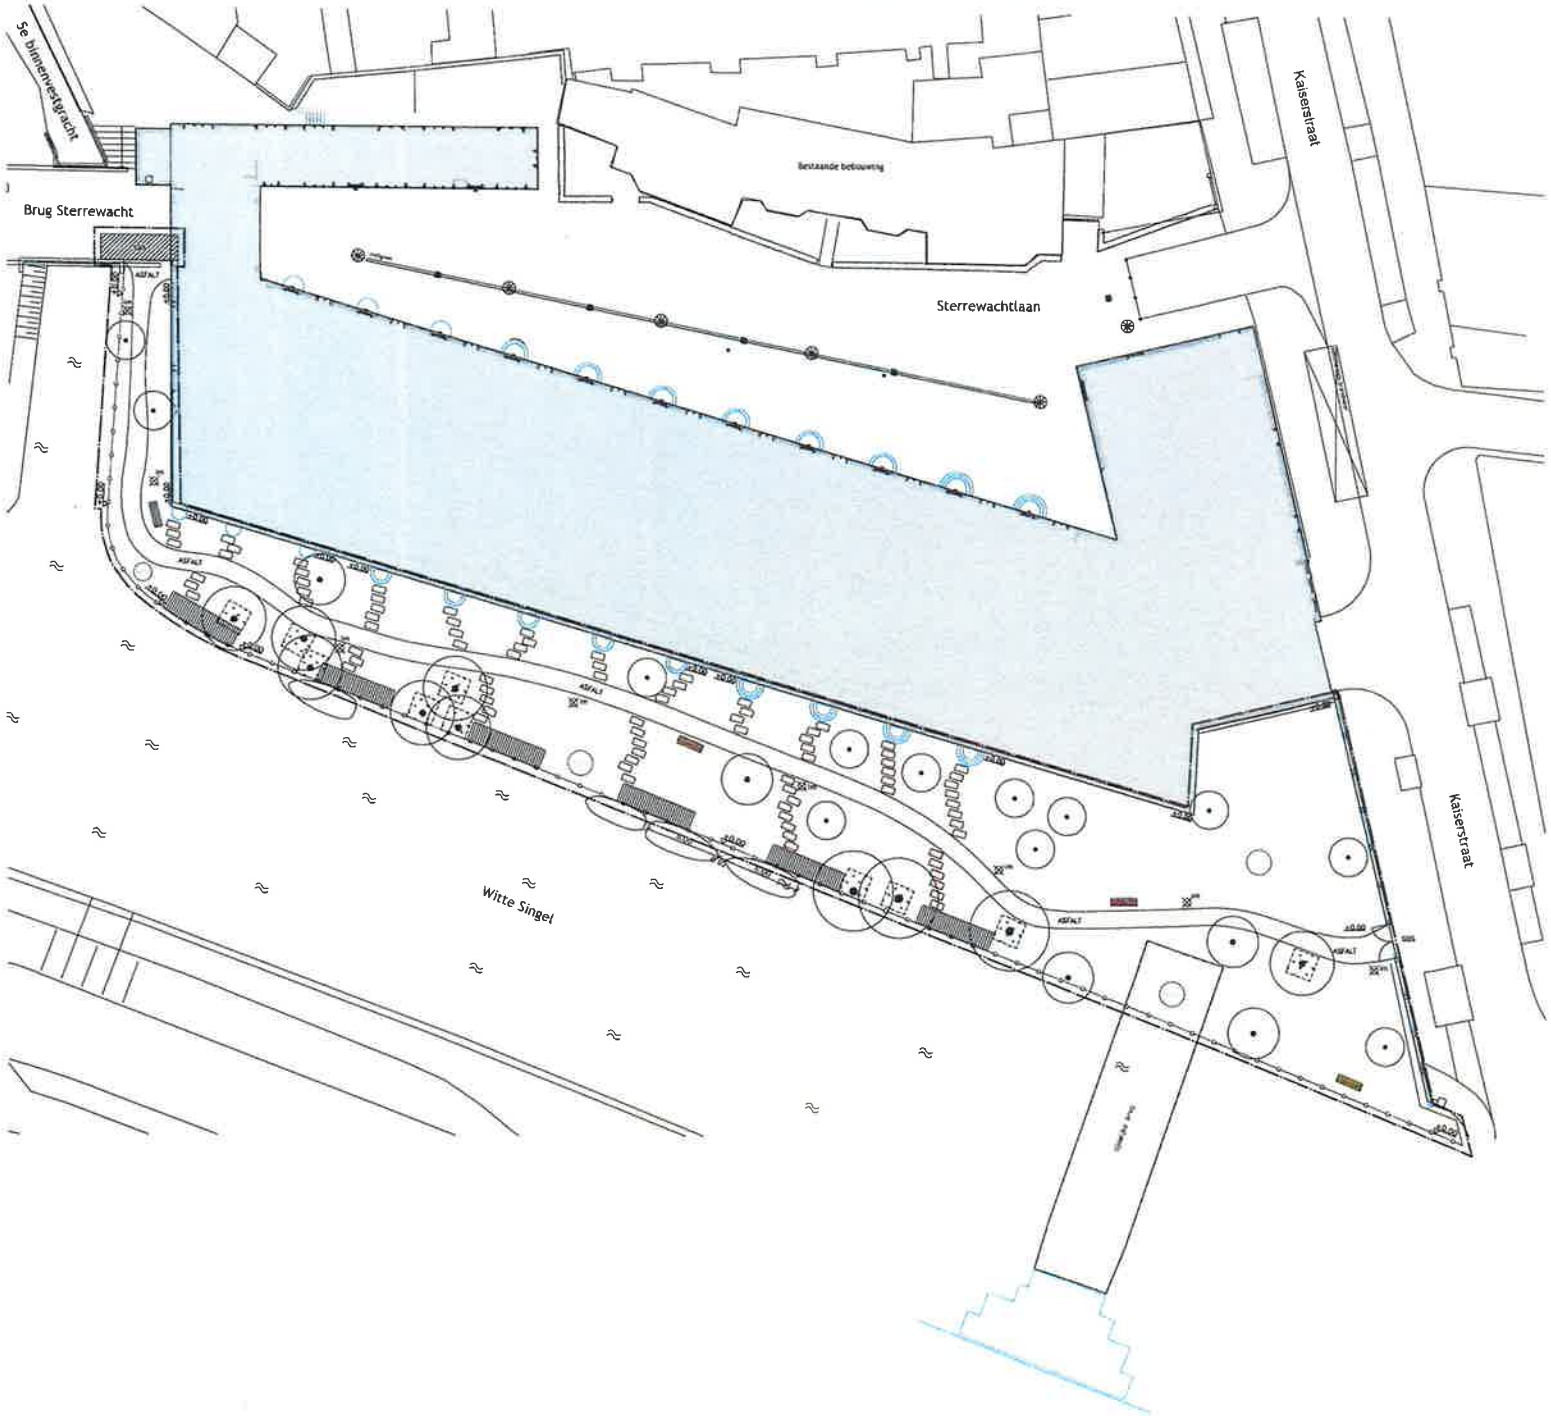

legenda

- winkgrens
- gebouw
- SBS — straatbeeldelementen, bestaand
- stoplaagte
- damwand
- nieuwe hoogte
- bestaande hoogte
- hoogtepeil damwand
- bank
- wadder
- lichtmast
- afvalbak
- grondverbetering
- herstraten aansluiting
- talud
- bepanting
- heesters, kamerplanten, dennen
- struik
- boom

CTB
GROEN BUITENGEBIEDEN HAAGLANDEN
Poelmolenweg 4
2691 MC 's-Gravenzande
T 0174 28 70 76
0174 24 41 77
M 0610 28 35 86

CONCEPT

Singelpark Sterrewacht Leiden	2017.082.02
Universteit Leiden	1:200
Kaiserstraat leiden	A1
UITVOERINGSTEKENING	06-06-2017