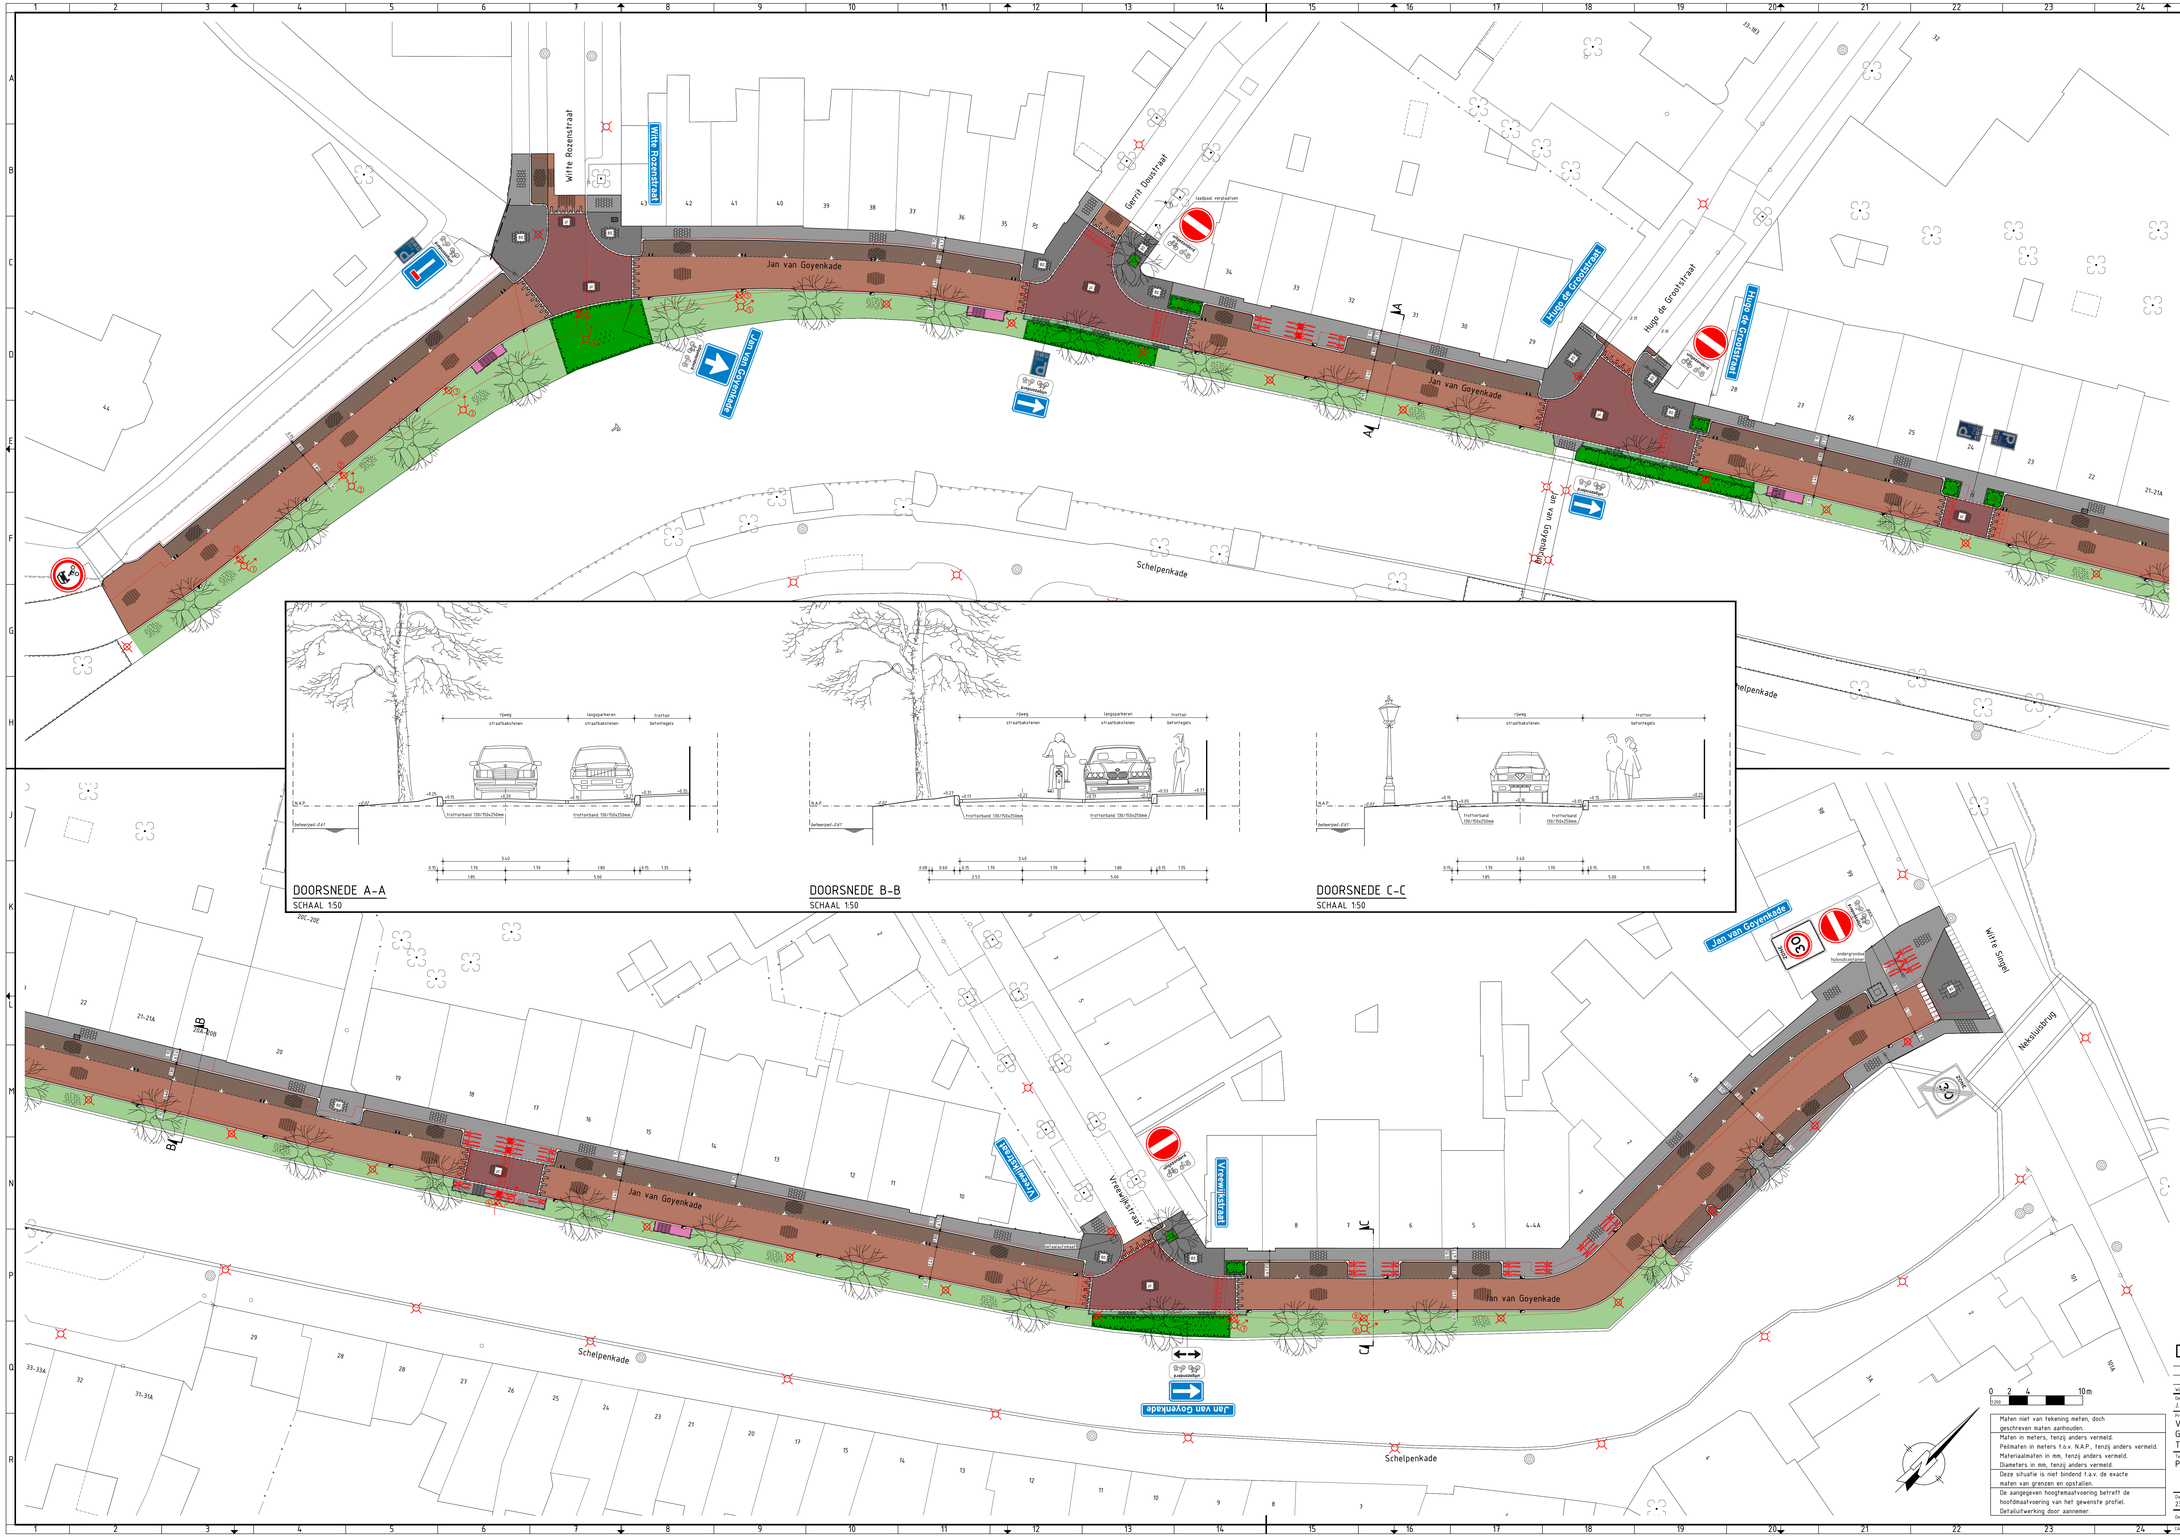


# DEFINITIEF

19H8D563WS
19H8D563WSCA-DWARSPROFIELEN
19H8D563WS

| wijz. | datum wijz. | door | Geschrijving wijziging |
|---|---|---|---|

| Getekend door | Gecontroleerd door | Goedgekeurd | Contractpersoon | Documentsoort | Taal | Werkvoud | Documentnummer | Blad | Aantal |
|---|---|---|---|---|---|---|---|---|---|
| J. WOESTENBURG | M. BURGERS | | M. BURGERS | TEKENING | NL | INFRA | - | 1 | 1 |

Projectomschrijving
VREEWIJK
GROOT ONDERHOUD JAN VAN GOYENKADE
TE LEIDEN

Opdrachtgever
GEMEENTE LEIDEN
PROJECTBUREAU TEAM STADSINGENEURS

Schaal: 1 : 200
Formaat: A0+
Revisienummer: -

Tekeningomschrijving
PRESENTATIE

| Datum uitgave | Documentstatus | Tekeningnummer | Projectnummer |
|---|---|---|---|
| 23-05-2019 | DO | 19H8D563-IV-001 | 19H8D563 |


HB Adviesbureau
Comeniusstraat 7 • 1817 MS Alkmaar
088 472 0600
info@hbadvies.nl
www.hbadvies.nl



Deze tekening is eigendom van HB Adviesbureau bv. Zij mag noch gebruikt, noch aan derden ter kopiering of nakoming getoond worden zonder toestemming der vennootschap.


LAGINFO: S:\PROJECTEN_2019\19H8D563\03 PROJECTEN INFRA\01 TEKENINGEN\19H8D563-IV-001 PRESENTATIE.DWG