



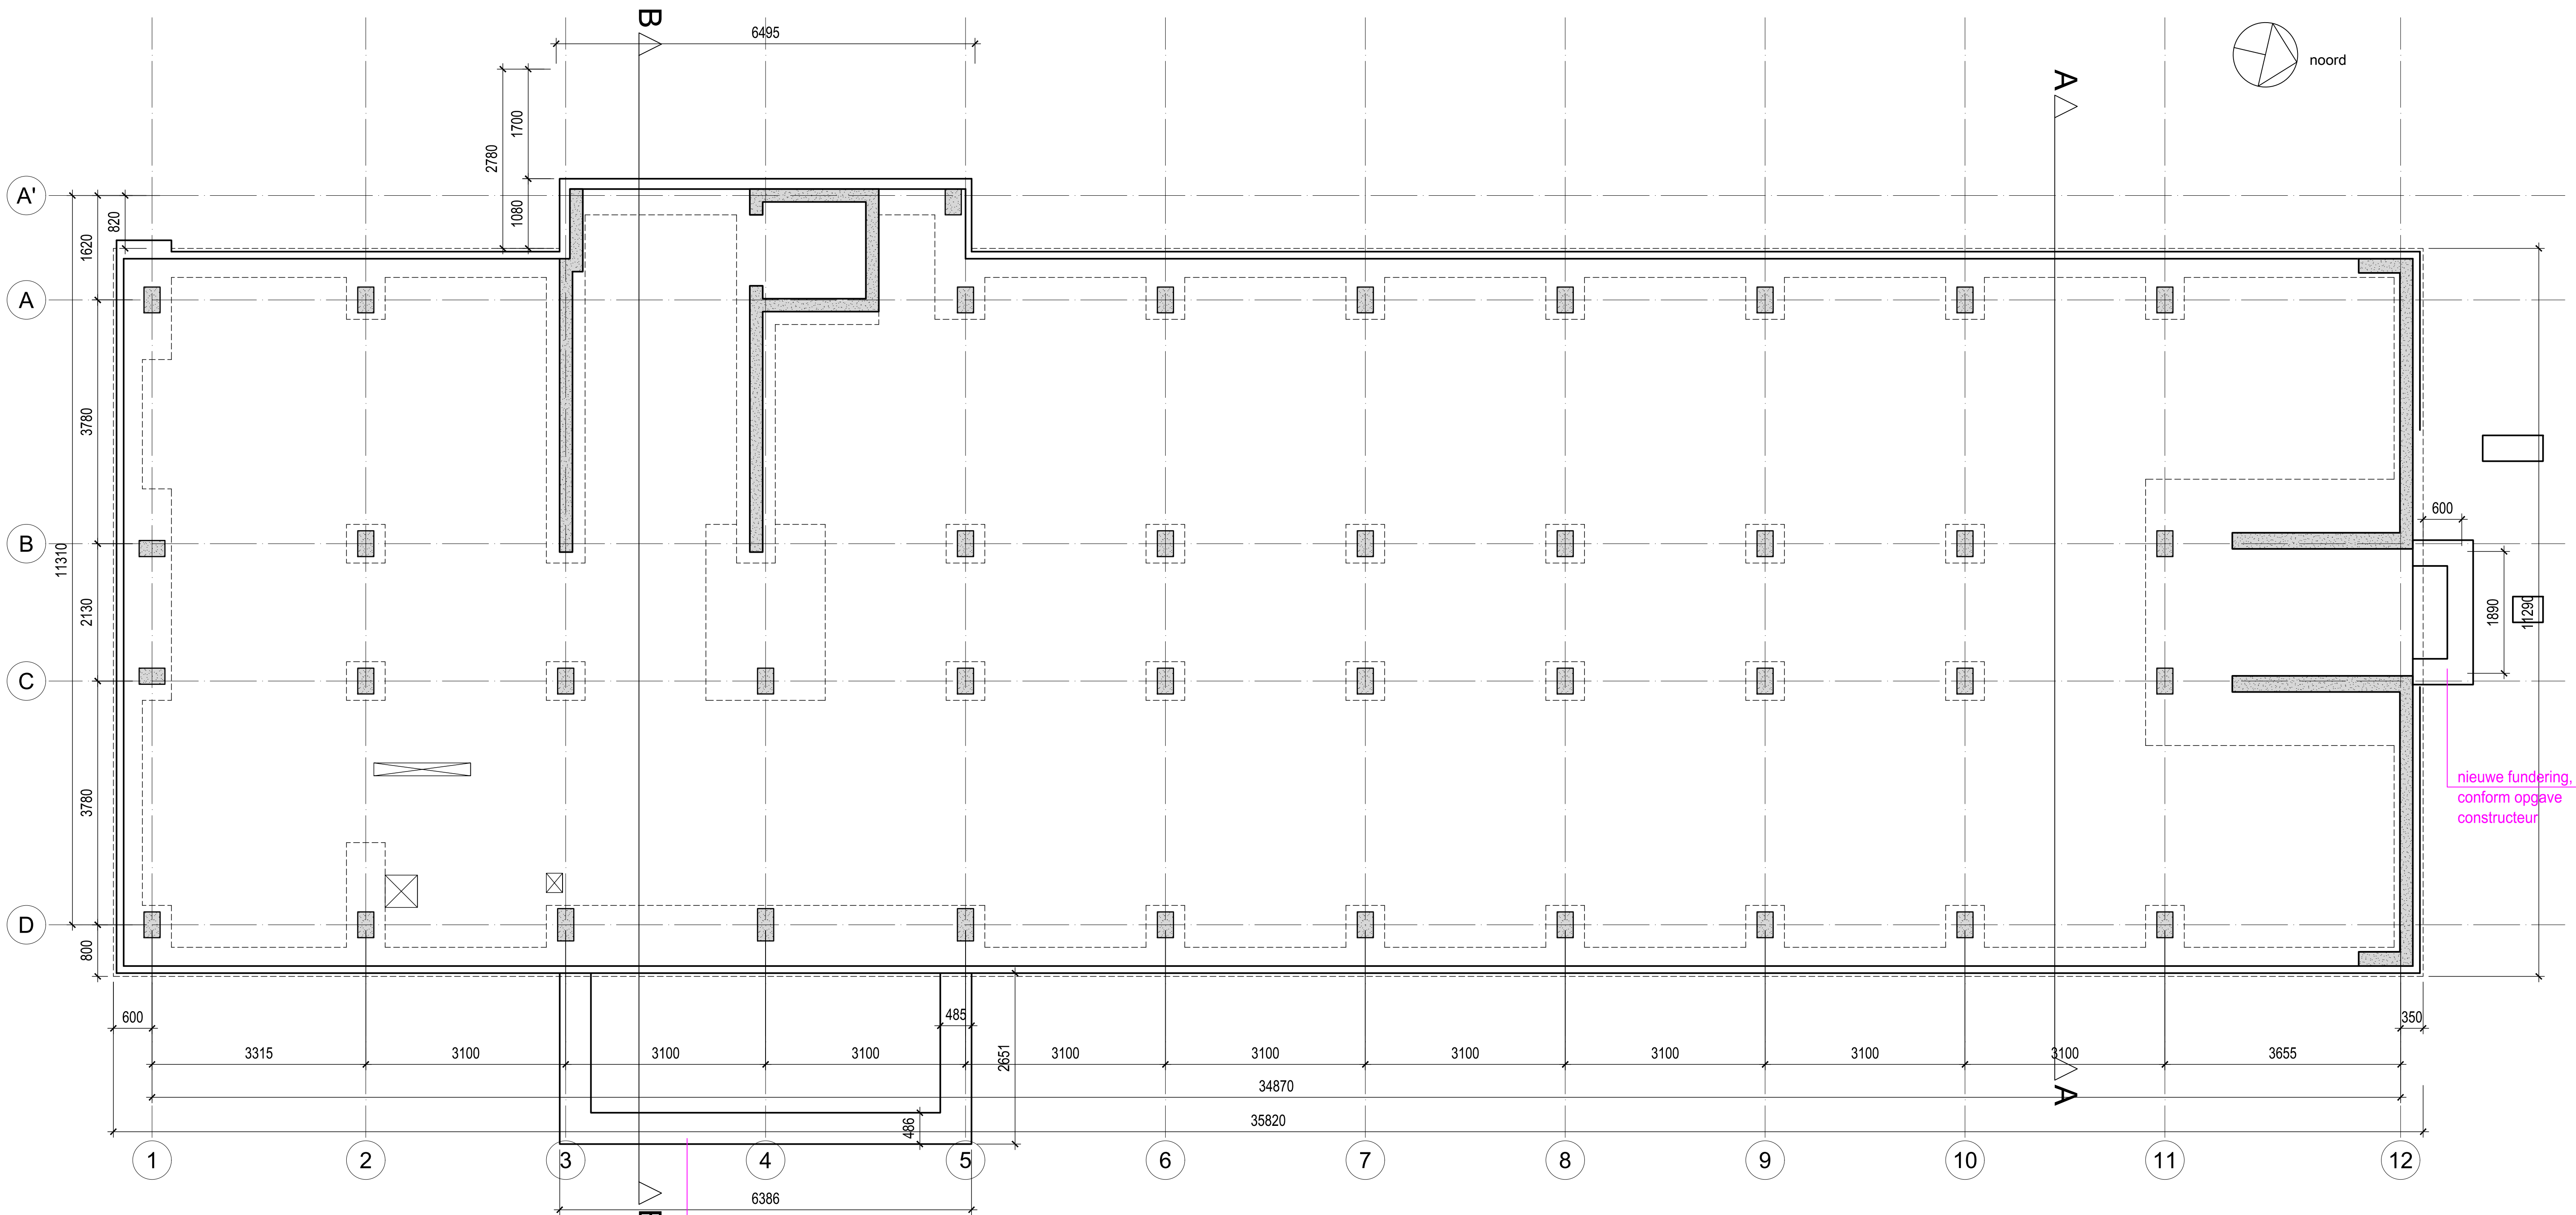

FUNDERING

schaal 1:50

nieuwe fundering, conform opgave constructeur

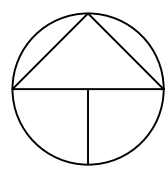

RENVOOI

- metselewerk / bestaand
- kalkeandsteen / bestaand
- gestort beton
- prefab beton
- dragende houten wand
- lichte scheidingwand
- metastud wand
- voorzetwand met/zonder iso
- isolatie
- wandtegelwerk
- vloertegelwerk
- douchebak / -vloer afgewerkt als badkamervloer
- plaatsingsruimte fornuis/koelkast/wasmachine

- hoogte in mm boven peil
- inblaasventiel
- rookmelder
- ventilatiekanaal
- ontspanningskanaal
- standleiding/ontluchting riool
- rookgasafvoer cv
- hemelwaterafvoer
- buitenkraan
- straatkolk
- drainage
- muisrooster
- ventilatorrooster
- ingang woning
- afschot (pijl naar laagste punt)


Alle maten in het werk controleren

- sparing
- vloerluis
- lichtkoepel
- verzamelkap dak
- meterkast
- CV combiketel
- mechanische ventilatie unit
- WRD 30min.
- WBDBO 30min.
- WBDBO 60min.
- zelfskluitend
- aanduiding GO
- aanduiding VG

gewijgt: a	d	werk:	renovatie Rijn & Schiekade 100-101
b	e	opdrachtgever:	Stichting DUWO
c	f	onderwerp:	OMGEVINGSVERGUNNING
		onderdeel:	fundering nieuwe situatie
bezoekadres prinsengracht 59a 2512 EX Den Haag T +31 6 2486 4774 E paul@pkw-architectuur.nl I www.pkw-architectuur.nl		datum:	22-07-2025
		schaal:	1:50
		formaat:	A1 (841x594)
		werknr.:	23014
		fase / tekeningnummer:	BV.11.01

PKW

Architectuur

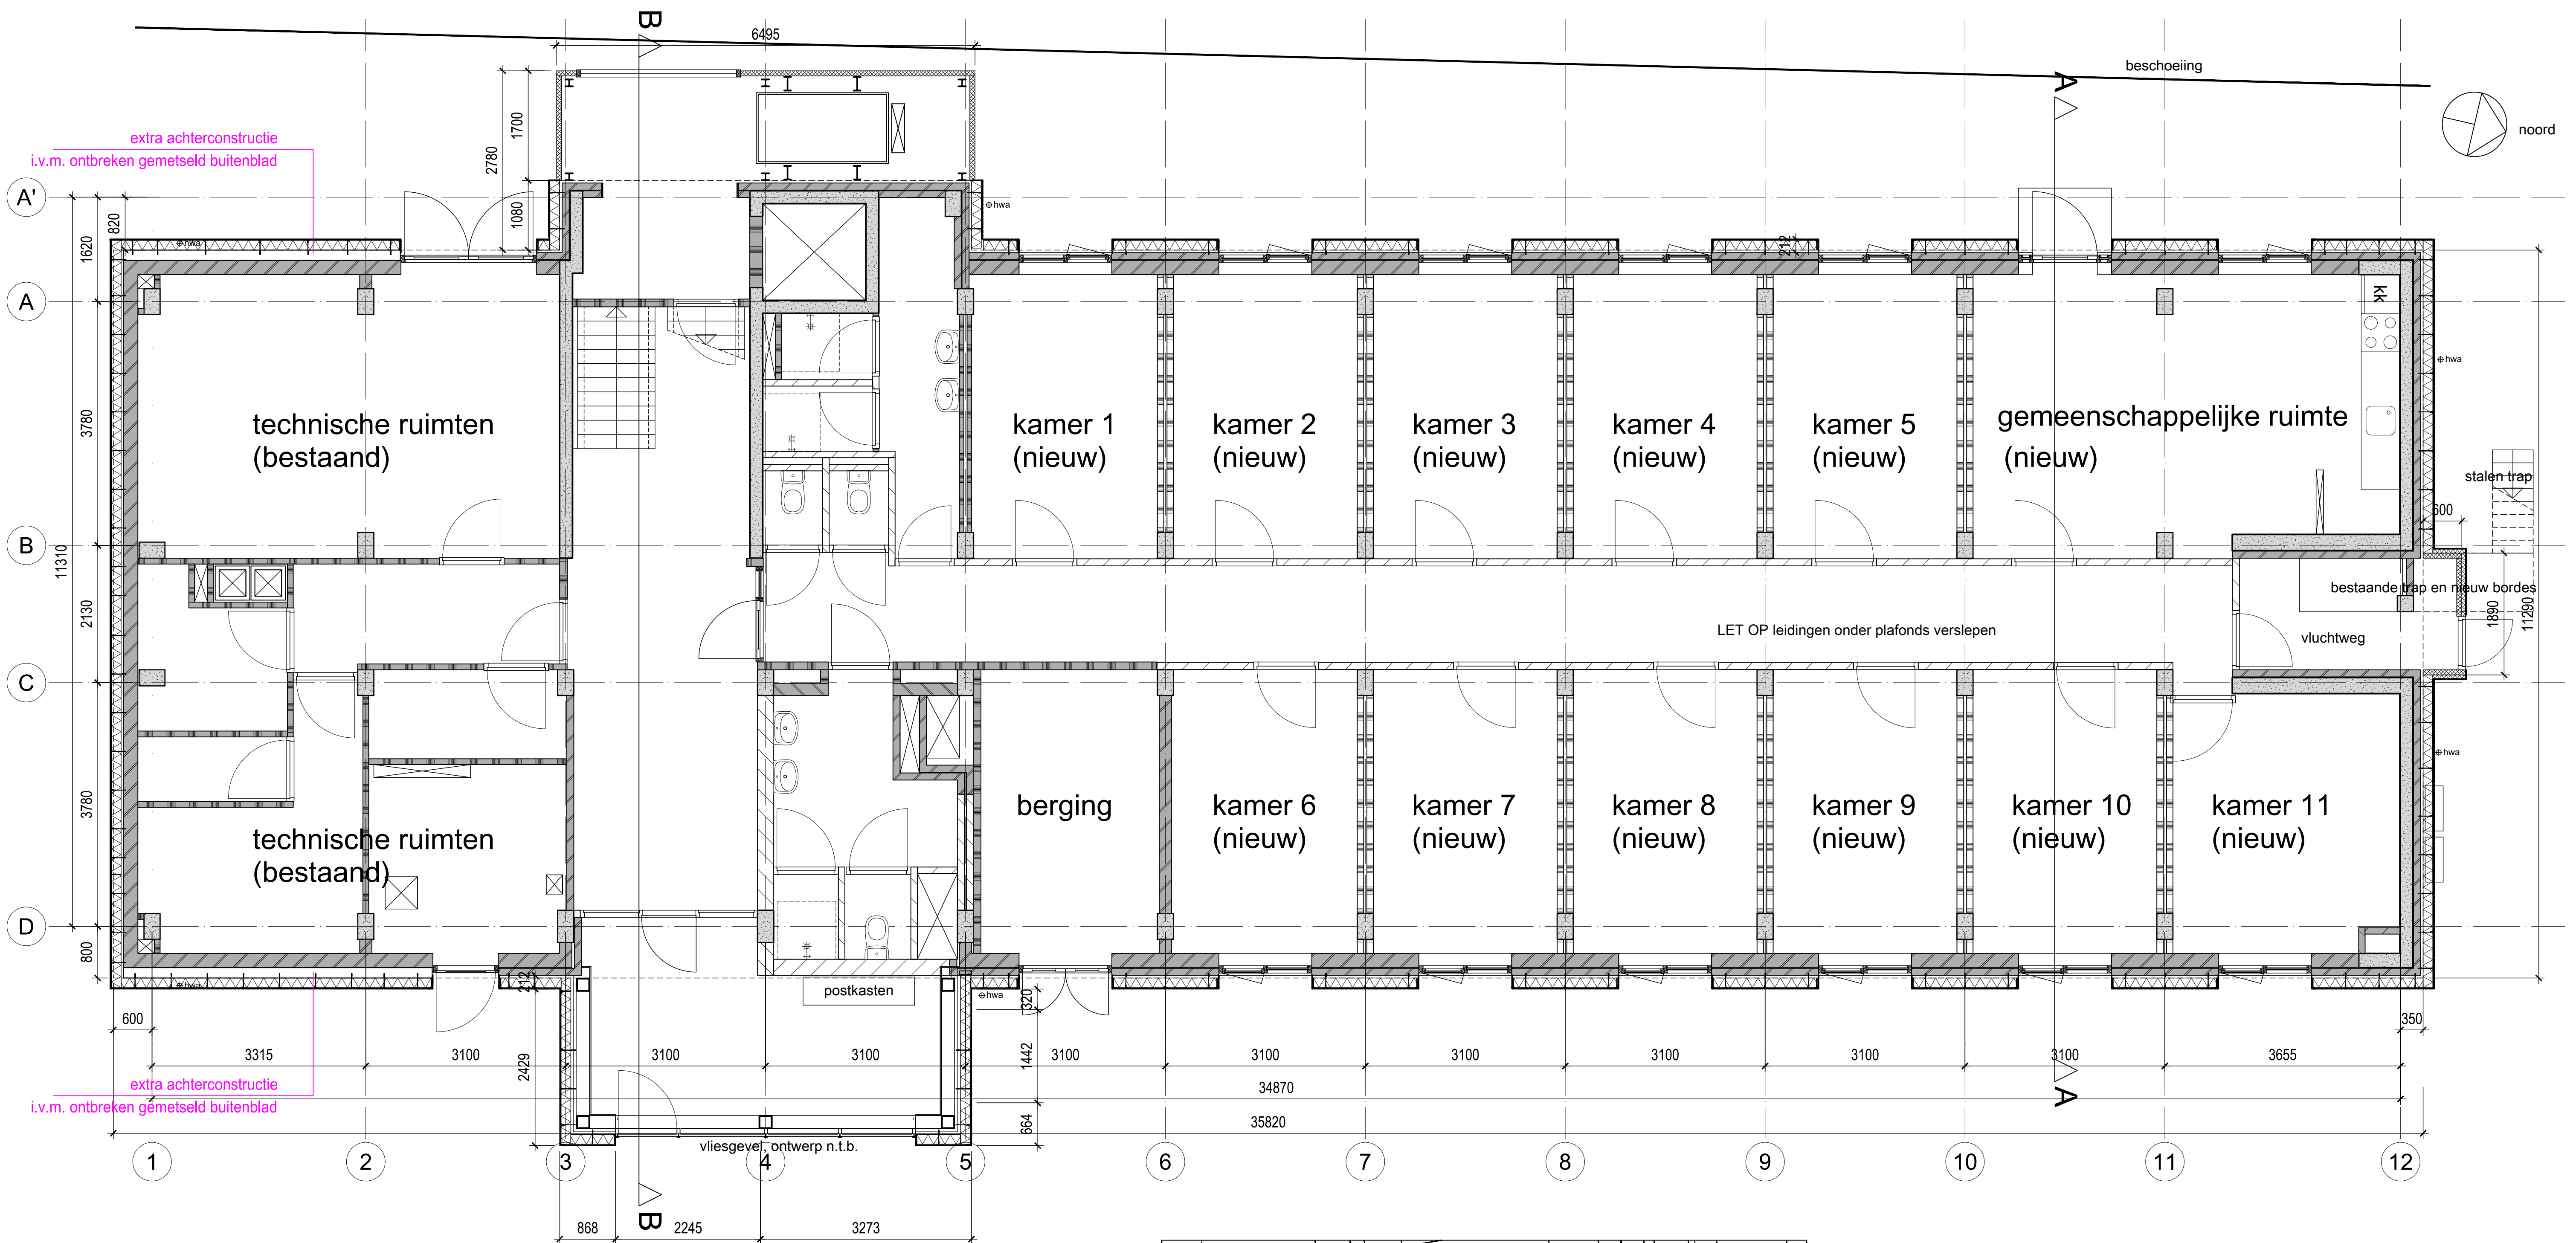


BEGANE GROND

schaal 1:50
BVO: 452m²

VARIANT C

vluchttrappenhuis omzetten met uitgang naar buiten
zelfstandige woonruimten vervallen
containerruimte verplaatsen
extra douche- en toiletruimten toevoegen
nieuwe gemeenschappelijke ruimte incl. buitenruimte
rc waarde dak: 6,3 m²K/W
rc waarde gevel: 4,7 m²K/W
rc waarde begane grondvloer: 3,7 m²K/W
U-waarde vliesgevel: 1,8 W/m².K (glas 1,1)

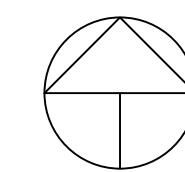

RENNVOOI

- metselwerk / bestaand
- hoogte in mm boven vloer
- afzuigventiel
- inblaasventiel
- rookmelder
- ventilatiekanaal
- ontspanningskanaal
- standleiding/ontluchting riool
- rookgasafvoer cv
- hemelwaterafvoer
- buitenkraan
- straatkolk
- drainage
- muiskroon
- ventilatieooster
- ingang woning
- afschot (pijl naar laagste punt)

Alle maten in het werk controleren

- sparing
- vloerluis
- lichtkoepel
- verzamelkap dak
- meterkast
- cv
- mechanische ventilatie unit
- WRD 30min.
- WBDBO 30min.
- WBDBO 60min.
- zelfsluitend
- aanduiding GO
- aanduiding VG

gewijzigd: a d werk: renovatie Rijn & Schiekade 100-101
b e opdrachtgever: Stichting DUWO
c f onderwerp: OMGEVINGSVERGUNNING
onderdeel: begane grond
datum: 22-07-2025 nieuwe situatie
schaal: 1:50 werknr.: 23014
formaat: A1 (841x594) BV.11.02

bezoekadres
prinsengracht 59a
2512 EX Den Haag
T +31 6 2486 4774
E paul@pkw-architectuur.nl
I www.pkw-architectuur.nl

PKW Architectuur




EERSTE VERDIEPING

schaal 1:50
BVO: 453m2

VARIANT C
keuken verplaatsen
extra VHE ter plaatse van oude keuken
uitbouw balkon buiten de bestemmingsplangrens
constructie staal, dikte buitenschil inclusief constructie
ca 500mm. LET OP, bestaande balkons niet herbruikbaar

Vuistregel DUWO PvE gemeenschappelijke ruimte is:
3 m2 per vhe tot 5 personen, daarboven 2 m2 per elke
volgende vhe.

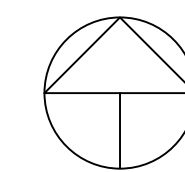

RENNVOOI

- metselwerk / bestaand
- kalkeandsteen / bestaand
- gestort beton
- prefab beton
- dragende houten wand
- lichte scheidingwand
- metastud wand
- voorzetwand met/zonder iso
- isolatie
- wandtegellwerk
- vloertegellwerk
- douchebak / -vloer afgewerkt als badkamervloer
- plaatsingsruimte fornuis/ koelkast/wasmachine

- hoogte in mm boven peil
- afzuigventiel
- inblaasventiel
- rookmelder
- ventilatiekanaal
- ontspanningskanaal
- standleiding/ontluchting riool
- rookgasafvoer cv
- hemelwaterafvoer
- buitenkraan
- straatkolk
- drainage
- muisrooster
- ventilatorrooster
- ingang woning
- afschot (pijl naar laagste punt)

Alle maten in het werk controleren

- sparing
- vloerluis
- lichtkoepel
- verzamelkap dak
- meterkast
- cv
- mechanische ventilatie unit
- WRD 30min.
- WBDBO 30min.
- WBDBO 60min.
- zelfsluitend
- aanduiding GO
- aanduiding VG

gewijzigd: a d werk: renovatie Rijn & Schiekade 100-101
b e opdrachtgever: Stichting DUWO
c f onderwerp: OMGEVINGSVERGUNNING
onderdeel: eerste verdieping
datum: 22-07-2025 nieuwe situatie
schaal: 1:50 werknr.: 23014
formaat: A1 (841x594) fase / tekeningnummer: BV.11.03


bezoekadres
prinsengracht 59a
2512 EX Den Haag
T +31 6 2486 4774
E paul@pkw-architectuur.nl
I www.pkw-architectuur.nl

PKW Architectuur



TWEEDE VERDIEPING

schaal 1:50
BVO: 453m2

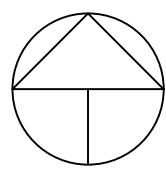

RENOVOOI

- metselwerk / bestaand
- kalkeendsteen / bestaand
- gestort beton
- prefab beton
- dragende houten wand
- lichte scheidingwand
- metastud wand
- voorzetswand met/zonder iso
- isolatie
- wandtegels
- vloertegels
- douchebak / vloer afgewerkt als badkamer
- plaatsingsruimte fornuis/koelkast/wasmachine

Alle maten in het werk controleren

- hoogte in mm boven peil
- hoogte in mm boven vloer
- afzuigventiel
- inblaasventiel
- rookmelder
- ventilatiekanaal
- ontspanningskanaal
- standleiding/ontluchting riool
- rookgasafvoer cv
- rookgasafvoer
- hwa
- buitenkraan
- straatkolk
- drainage
- muisrooster
- ventilatie-rooster
- ingang woning
- afschot (pijl naar laagste punt)
- sparing
- vloerluis
- lichtkoepel
- verzamelkap dak
- meterkast
- cv
- mechanische ventilatie unit
- WRD 30min.
- WBDBO 30min.
- WBDBO 60min.
- zelfsluitend
- aanduiding GO
- aanduiding VG

gewijzigd: a b c d e f

werk: renovatie Rijn & Schiekade 100-101

opdrachtgever: Stichting DUWO

onderwerp: OMGEVINGSVERGUNNING

onderdeel: tweede verdieping nieuwe situatie

datum: 22-07-2025

schaal: 1:50

formaat: A1 (841x594)

bezoekadres: prinsengracht 59a 2512 EX Den Haag

T +31 6 2486 4774

E paul@pkw-architectuur.nl

I www.pkw-architectuur.nl

PKW Architectuur

werknr.: 23014

fase / tekeningnummer: BV.11.04



DERDE VERDIEPING

schaal 1:50
BVO: 453m2



RENNVOOI

- metselwerk / bestaand
- kalkeandsteen / bestaand
- gestort beton
- prefab beton
- dragende houten wand
- lichte scheidingwand
- metastud wand
- voorzetwand met/zonder iso
- isolatie
- wandtegelerwerk
- vloertegelerwerk
- douchebak / -vloer afgewerkt als badkamervloer
- plaatsingsruimte fornuis/ koelkast/wasmachine

Alle maten in het werk controleren

- hoogte in mm boven peil
- hoogte in mm boven vloer
- afzuigventiel
- inblaasventiel
- rookmelder
- ventilatiekanaal
- ontspanningskanaal
- standleiding/ontluchting riool
- rookgasafvoer cv
- rookgasafvoer
- hwa
- buitenkraan
- straatkolk
- drainage
- muisrooster
- ventilatie-rooster
- ingang woning
- afschot (pijl naar laagste punt)
- sparing
- vloerluis
- lichtkoepel
- verzamelkap dak
- meterkast
- cv
- mechanische ventilatie unit
- WRD 30min.
- WBDBO 30min.
- WBDBO 60min.
- zelfsluitend
- aanduiding GO
- aanduiding VG

gewijzigd: a	d	werk:	renovatie Rijn & Schiekade 100-101
b	e	opdrachtgever:	Stichting DUWO
c	f	onderwerp:	OMGEVINGSVERGUNNING
		onderdeel:	derde verdieping
			nieuwe situatie
		datum:	22-07-2025
		schaal:	1:50
		formaat:	A1 (841x594)
			BV.11.05

bezoekadres
prinsengracht 59a
2512 EX Den Haag
T +31 6 2486 4774
E paul@pkw-architectuur.nl
I www.pkw-architectuur.nl


PKW

Architectuur



VIERDE VERDIEPING

schaal 1:50
BVO: 453m2

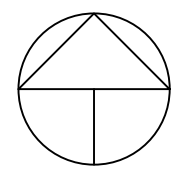

RENNVOOI

- metselwerk / bestaand
- kalkeandsteen / bestaand
- gestort beton
- prefab beton
- dragende houten wand
- lichte scheidingwand
- metastud wand
- voorzetswand met/zonder iso
- isolatie
- wandtegels
- vloertegels
- douchebak / vloer afgewerkt als badkamervloer
- plaatsingsruimte fornuis/koelkast/wasmachine

- hoogte in mm boven peil
- inblaasventiel
- rookmelder
- ventilatiekanaal
- ontspanningskanaal
- standleiding/ontluchting riool
- rookgasafvoer cv
- hemelwaterafvoer
- buitenkraan
- straatkolk
- drainage
- muisrooster
- ventilatie-rooster
- ingang woning
- afschot (pijl naar laagste punt)

Alle maten in het werk controleren

- sparing
- vloerluis
- lichtkoepel
- verzamelkap dak
- meterkast
- CV combiketel
- mechanische ventilatie unit
- WRD 30min.
- WBDBO 30min.
- WBDBO 60min.
- zelfsluitend
- aanduiding GO
- aanduiding VG

gewijzigd: a	d	werk:	renovatie Rijn & Schiekade 100-101
b	e	opdrachtgever:	Stichting DUWO
c	f	onderwerp:	OMGEVINGSVERGUNNING
		onderdeel:	vierde verdieping
			nieuwe situatie
		datum:	22-07-2025
		schaal:	1:50
		formaat:	A1 (841x594)
			BV.11.06

bezoekadres
prinsengracht 59a
2512 EX Den Haag
T +31 6 2486 4774
E paul@pkw-architectuur.nl
I www.pkw-architectuur.nl


PKW

Architectuur



VIJFDE VERDIEPING

schaal 1:50
BVO: 453m2

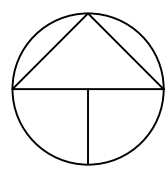

RENOVOOI

- metselwerk / bestaand
- alkzandsteen / bestaand
- gestort beton
- prefab beton
- dragende houten wand
- lichte scheidswand
- metastud wand
- voorzetwand met/zonder iso
- isolatie
- wandtegelerwerk
- vloertegelerwerk
- douchebak / -vloer afgewerkt
- als badkamervloer
- plaatsingsruimte fornuis/
- koelkast/wasmachine

- hoogte in mm boven peil
- inblaasventiel
- rookmelder
- ventilatiekanaal
- ontspanningskanaal
- standleiding/ontluchting riool
- rookgasafvoer cv
- hemelwaterafvoer
- buitenkraan
- straatkolk
- drainage
- muisrooster
- ventilatie-rooster
- ingang woning
- afschot (pijl naar laagste punt)

Alle maten in het werk controleren

- sparing
- vloerluis
- lichtkoepel
- verzamelkap dak
- meterkast
- cv
- mechanische ventilatie unit
- WRD 30min.
- WBDBO 30min.
- WBDBO 60min.
- zelfsluitend
- aanduiding GO
- aanduiding VG

gewijzigd: a d werk: renovatie Rijn & Schiekade 100-101

b e opdrachtgever: Stichting DUWO

c f onderwerp: OMGEVINGSVERGUNNING

onderdeel: vijfde verdieping

bezoekadres: prinsengracht 59a, 2512 EX Den Haag

datum: 22-07-2025

schaal: 1:50

formaat: A1 (841x594)

werknr.: 23014


fase / tekeningnummer: BV.11.07

PKW Architectuur



ZESDE VERDIEPING

schaal 1:50
BVO: 453m2

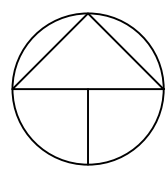

RENNVOOI

- metselwerk / bestaand
- kalkeandsteen / bestaand
- gestort beton
- prefab beton
- dragende houten wand
- lichte scheidingwand
- metastud wand
- voorzetwand met/zonder iso
- isolatie
- wandtegelerwerk
- vloertegelerwerk
- douchebak / -vloer afgewerkt als badkamervloer
- plaatsingsruimte fornuis/koelkast/wasmachine

- hoogte in mm boven peil
- inblaasventiel
- rookmelder
- ventilatiekanaal
- ontspanningskanaal
- standleiding/ontluchting riool
- rookgasafvoer cv
- hemelwaterafvoer
- buitenkraan
- straatkolk
- drainage
- muisrooster
- ventilatie-rooster
- ingang woning
- afschot (pijl naar laagste punt)

Alle maten in het werk controleren

- sparing
- vloerluis
- lichtkoepel
- verzamelkap dak
- meterkast
- cv combiketel
- mechanische ventilatie unit
- WRD 30min.
- WBDBO 30min.
- WBDBO 60min.
- zelfsluitend
- aanduiding GO
- aanduiding VG

gewijzigd: a	d	werk:	renovatie Rijn & Schiekade 100-101
b	e	opdrachtgever:	Stichting DUWO
c	f	onderwerp:	OMGEVINGSVERGUNNING
		onderdeel:	zesde verdieping nieuwe situatie
bezoekadres prinsengracht 59a 2512 EX Den Haag T +31 6 2486 4774 E paul@pkw-architectuur.nl I www.pkw-architectuur.nl		datum:	22-07-2025
		schaal:	1:50
		formaat:	A1 (841x594)
		werknr.:	23014
		fase / tekeningnummer:	BV.11.08


PKW

Architectuur



ZEVENDE VERDIEPING

schaal 1:50
BVO: 453m2

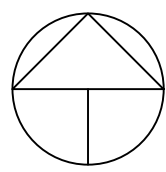

RENNVOOI

- metselwerk / bestaand
- alkzandsteen / bestaand
- gestort beton
- prefab beton
- dragende houten wand
- lichte scheidingwand
- metastud wand
- voorzetswand met/zonder iso
- isolatie
- wandtegels
- vloertegels
- douchebak / vloer afgewerkt als badkamervloer
- plaatsingsruimte fornuis/koelkast/wasmachine

Alle maten in het werk controleren

- hoogte in mm boven peil
- hoogte in mm boven vloer
- afzuigventiel
- inblaasventiel
- rookmelder
- ventilatiekanaal
- ontspanningskanaal
- standleiding/ontluchting riool
- rookgasafvoer cv
- rookgasafvoer
- hwa
- buitenkraan
- straatkolk
- drainage
- muisrooster
- ventilatie-rooster
- ingang woning
- afschot (pijl naar laagste punt)
- sparing
- vloerluis
- lichtkoepel
- verzamelkap dak
- meterkast
- cv
- mechanische ventilatie unit
- WRD 30min.
- WBDBO 30min.
- WBDBO 60min.
- zelfsluitend
- aanduiding GO
- aanduiding VG

gewijzigd: a b c d e f

werk: renovatie Rijn & Schiekade 100-101

opdrachtgever: Stichting DUWO

onderwerp: OMGEVINGSVERGUNNING

onderdeel: zevende verdieping

datum: 22-07-2025

schaal: 1:50

formaat: A1 (841x594)

bezoekadres: prinsengracht 59a, 2512 EX Den Haag

T +31 6 2486 4774

E paul@pkw-architectuur.nl

I www.pkw-architectuur.nl

werknr.: 23014

fase / tekeningnummer: BV.11.09


PKW Architectuur



ACHTSTE VERDIEPING

schaal 1:50

BVO: 453m2

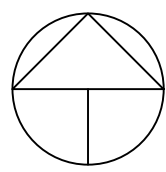

RENNVOOI

- metselwerk / bestaand
- kalkeandsteen / bestaand
- gestort beton
- prefab beton
- dragende houten wand
- lichte scheidingwand
- metastud wand
- voorzetwand met/zonder iso
- isolatie
- wandtegelerwerk
- vloertegelerwerk
- douchebak / -vloer afgewerkt als badkamervloer
- plaatsingsruimte fornuis/ koelkast/wasmachine

Alle maten in het werk controleren


- hoogte in mm boven peil
- hoogte in mm boven vloer
- afzuigventiel
- inblaasventiel
- rookmelder
- ventilatiekanaal
- ontspanningskanaal
- standleiding/ontluchting riool
- rookgasafvoer cv
- rookgasafvoer
- hwa
- buitenkraan
- straatkolk
- drainage
- muisrooster
- ventilatie-rooster
- ingang woning
- afschot (pijl naar laagste punt)
- sparing
- vloerluis
- lichtkoepel
- verzamelkap dak
- meterkast
- cv
- mechanische ventilatie unit
- WRD 30min.
- WBDBO 30min.
- WBDBO 60min.
- zelfsluitend
- aanduiding GO
- aanduiding VG

gewijzigd: a	d	werk:	renovatie Rijn & Schiekade 100-101
b	e	opdrachtgever:	Stichting DUWO
c	f	onderwerp:	OMGEVINGSVERGUNNING
		onderdeel:	achtste verdieping
			nieuwe situatie
		datum:	22-07-2025
		schaal:	1:50
		formaat:	A1 (841x594)
			BV.11.10

bezoekadres
prinsengracht 59a
2512 EX Den Haag
T +31 6 2486 4774
E paul@pkw-architectuur.nl
I www.pkw-architectuur.nl


PKW

Architectuur

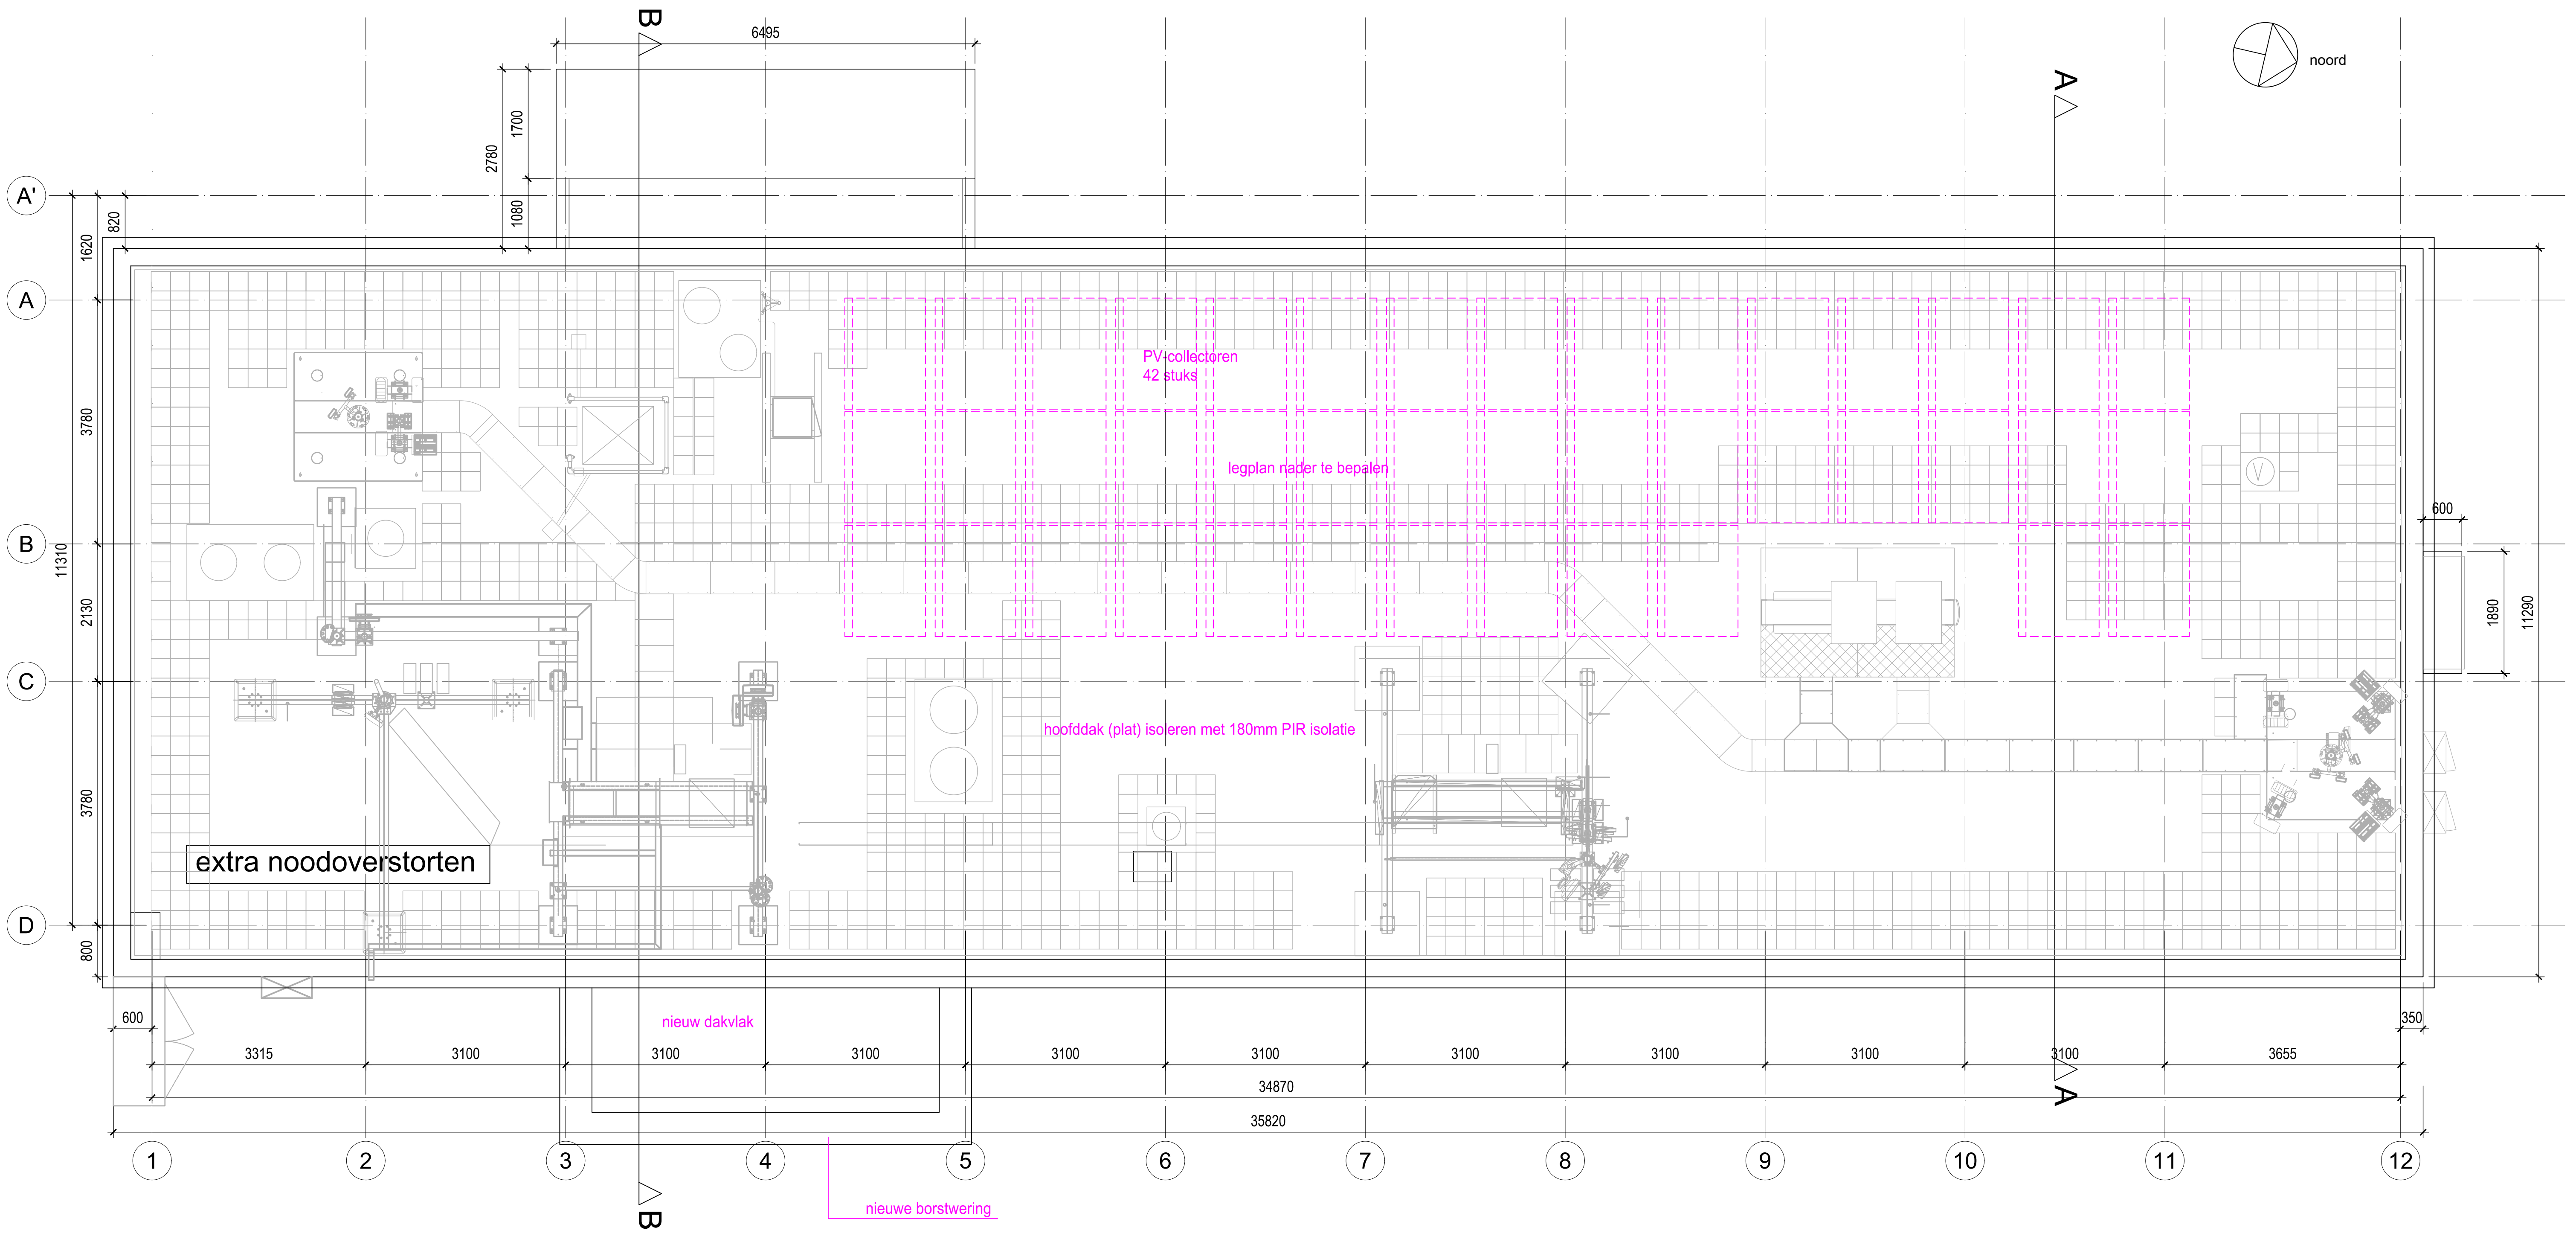

DAKAANZICHT

schaal 1:50
BVO: 453m2

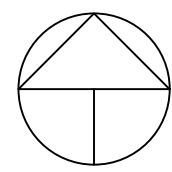

RENNVOOI

- metselwerk / bestaand
- kalkeandsteen / bestaand
- gestort beton
- prefab beton
- dragende houten wand
- lichte scheidingwand
- metastud wand
- voorzetwand met/zonder iso
- isolatie
- wandtegelwerk
- vloertegelwerk
- douchebak / -vloer afgewerkt als badkamervloer
- plaatsingsruimte fornuis/koelkast/wasmachine


- hoogte in mm boven peil
- hoogte in mm boven vloer
- afzuigventiel
- inblaasventiel
- rookmelder
- ventilatiekanaal
- ontspanningskanaal
- standleiding/ontluchting riool
- rookgasafvoer cv
- hemelwaterafvoer
- buitenkraan
- straatkolk
- drainage
- muisrooster
- ventilatorrooster
- ingang woning
- afschot (pijl naar laagste punt)

Alle maten in het werk controleren

- sparing
- vloerluis
- lichtkoepel
- verzamelkap dak
- meterkast
- cv
- mechanische ventilatie unit
- WRD 30min.
- WBDBO 30min.
- WBDBO 60min.
- zelfsluitend
- aanduiding GO
- aanduiding VG

gewijzigd: a	d	werk:	renovatie Rijn & Schiekade 100-101
b	e	opdrachtgever:	Stichting DUWO
c	f	onderwerp:	OMGEVINGSVERGUNNING
		onderdeel:	dakaanzicht nieuwe situatie
bezoekadres prinsengracht 59a 2512 EX Den Haag T +31 6 2486 4774 E paul@pkw-architectuur.nl I www.pkw-architectuur.nl		datum:	22-07-2025
		schaal:	1:50
		formaat:	A1 (841x594)
		werknr.:	23014
		fase / tekeningnummer:	BV.11.13

31501+P
30443+P
27710+P
24990+P
22270+P
19550+P
16830+P
14110+P
11390+P
8670+P
5950+P
3230+P
PEIL=0

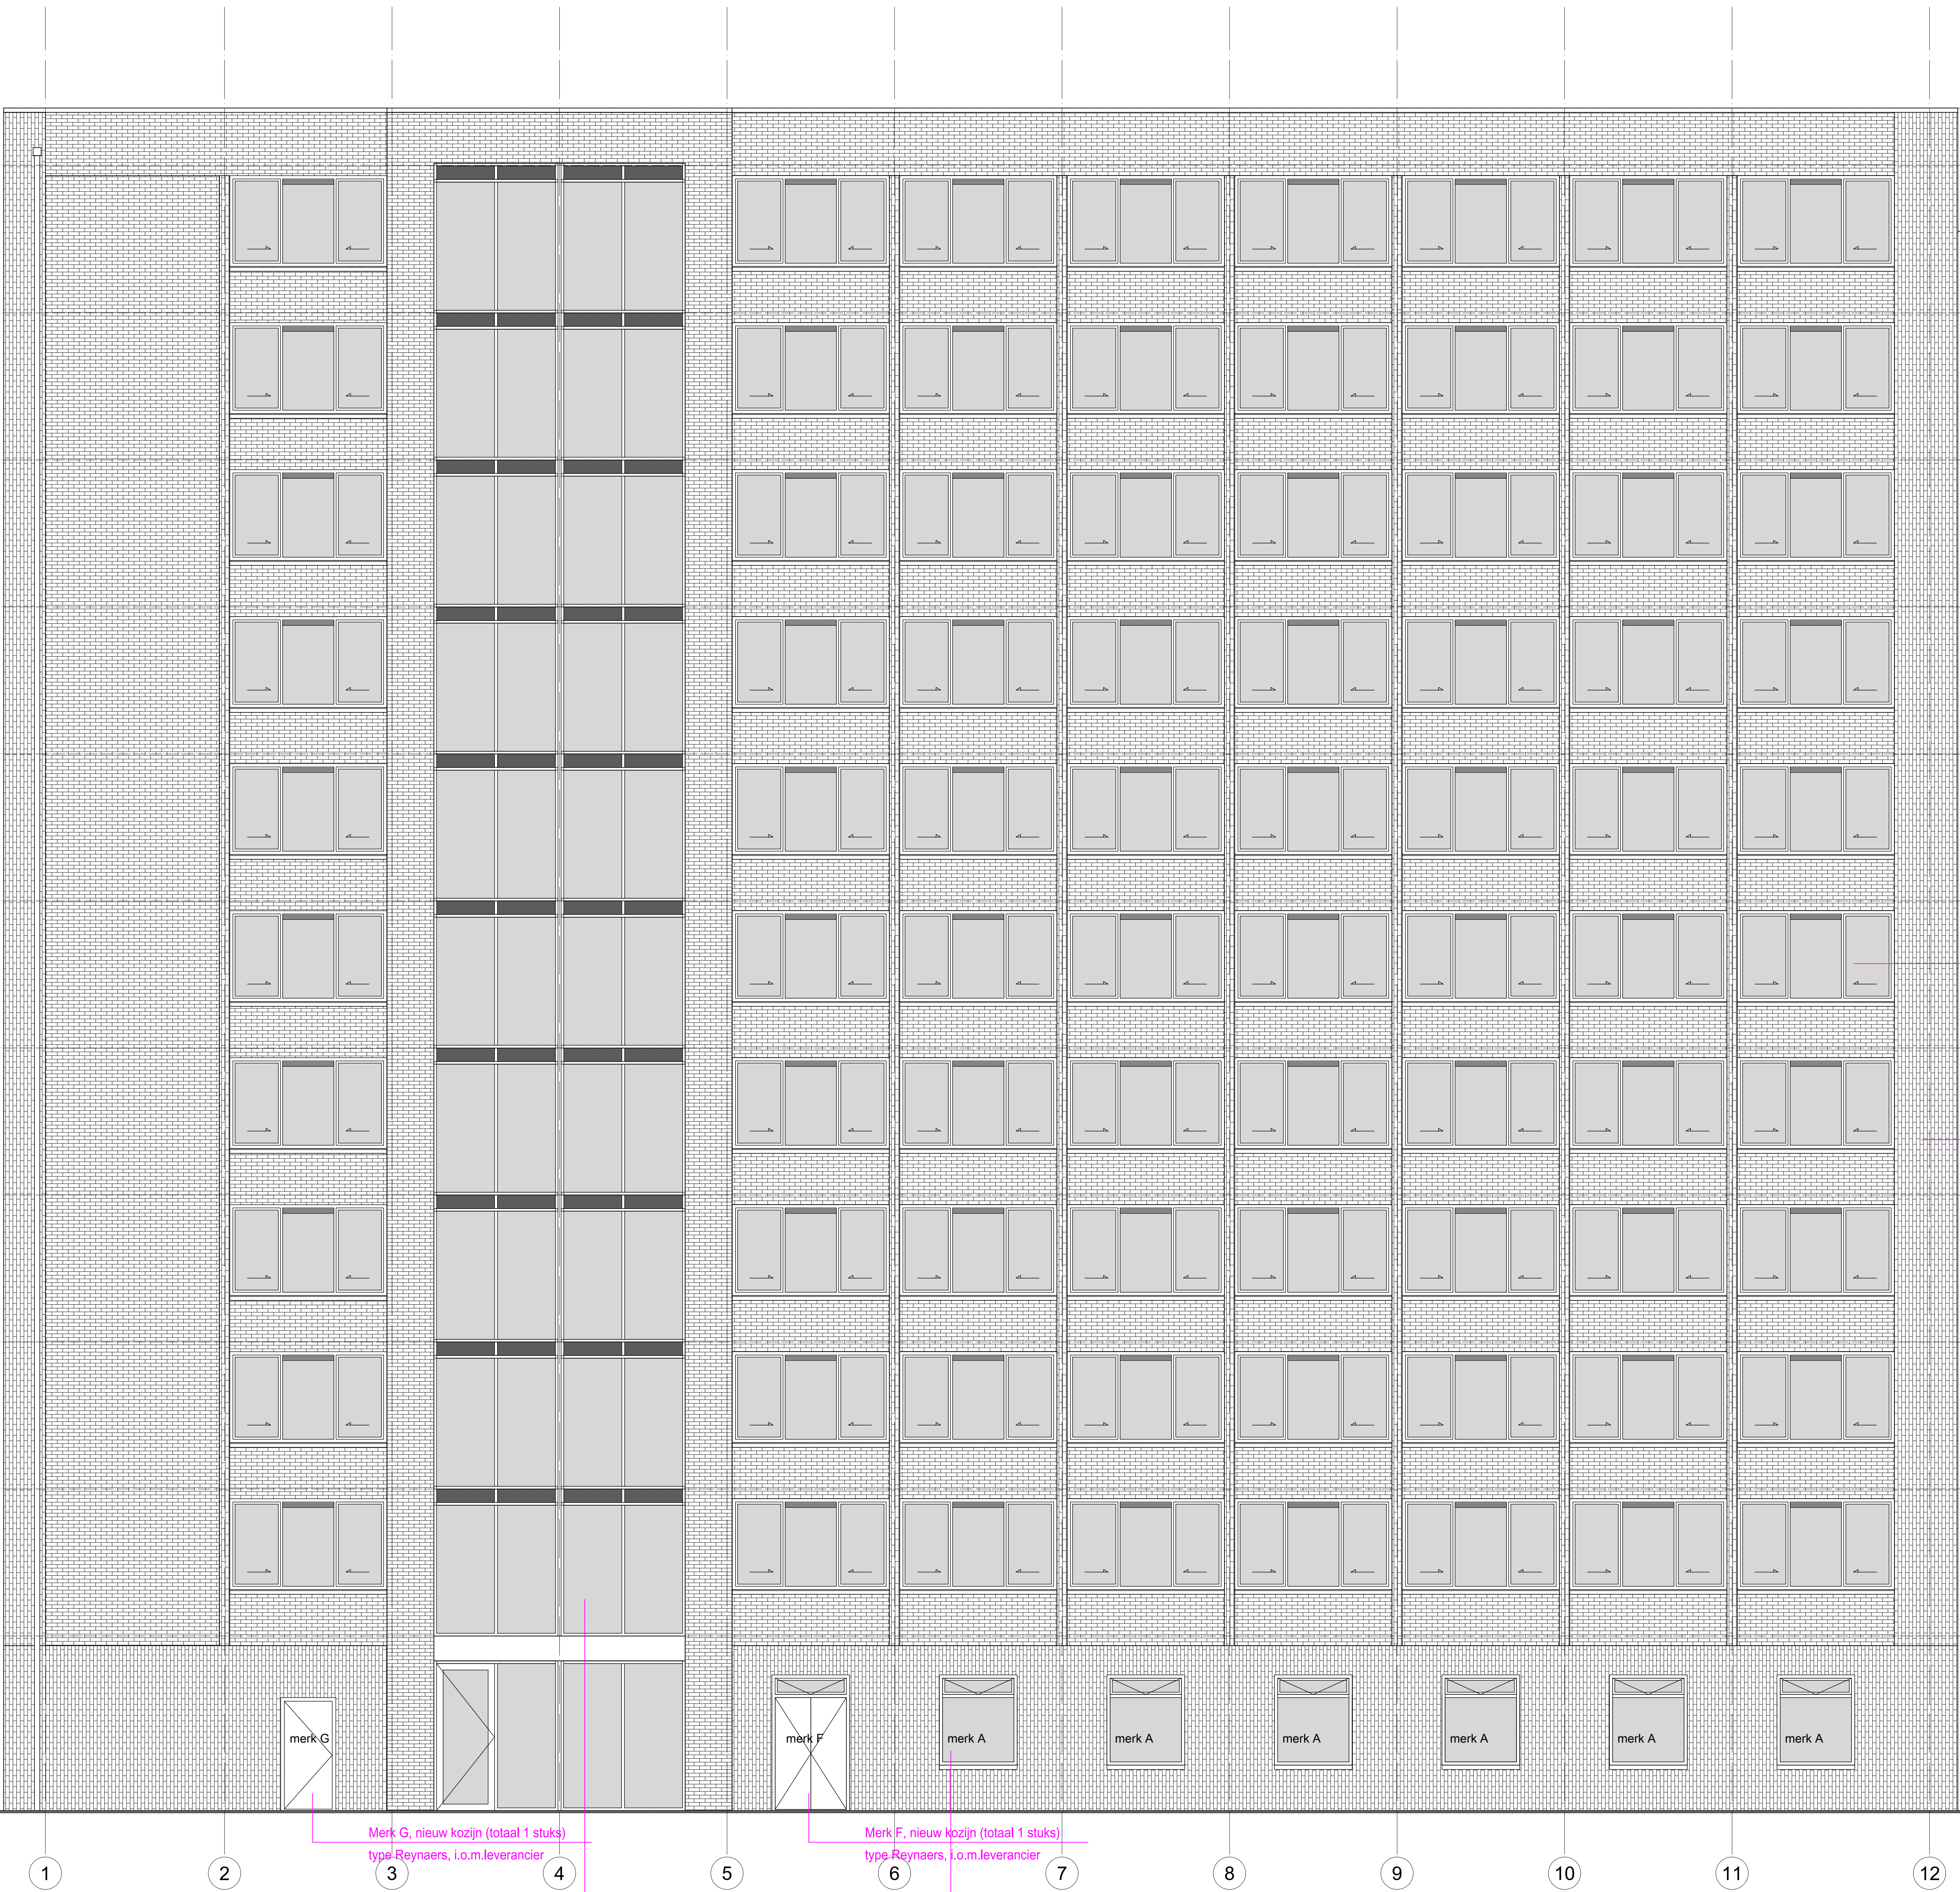

VOORGEVEL
schaal 1:50

Merk G, nieuw kozijn (totaal 1 stuks)
type Reynaers, i.o.m. leverancier

Merk F, nieuw kozijn (totaal 1 stuks)
type Reynaers, i.o.m. leverancier

Merk A, nieuw kozijn (totaal 12 stuks)
type aluminium kozijn (Ecosystem 45Pa)

vliesgevel aluminium
(Reynaers Conceptwall 50)
in overleg met leverancier


rc waarde dak: 6,3 m2K/W
rc waarde gevel: 4,7 m2K/W
rc waarde begane grondvloer: 3,7 m2K/W
U-waarde vliesgevel: 1,8 W/m2.K (glas 1,1)

bestaande kozijnen handhaven

minerale steenstrips, kleur en type nader te bepalen

nieuwe buitenvluchtrap

geplaat a			d		werk	renovatie Rijn & Schiekade 100-101
b		e		opdrachtgever	Stichting DUWO	
c		f		ontwerper	OMGEVINGSVERGUNNING	
onderaart			g		VOORGEVEL	
.....			h		nieuw	
.....			i		23014	
.....			j		1:50	
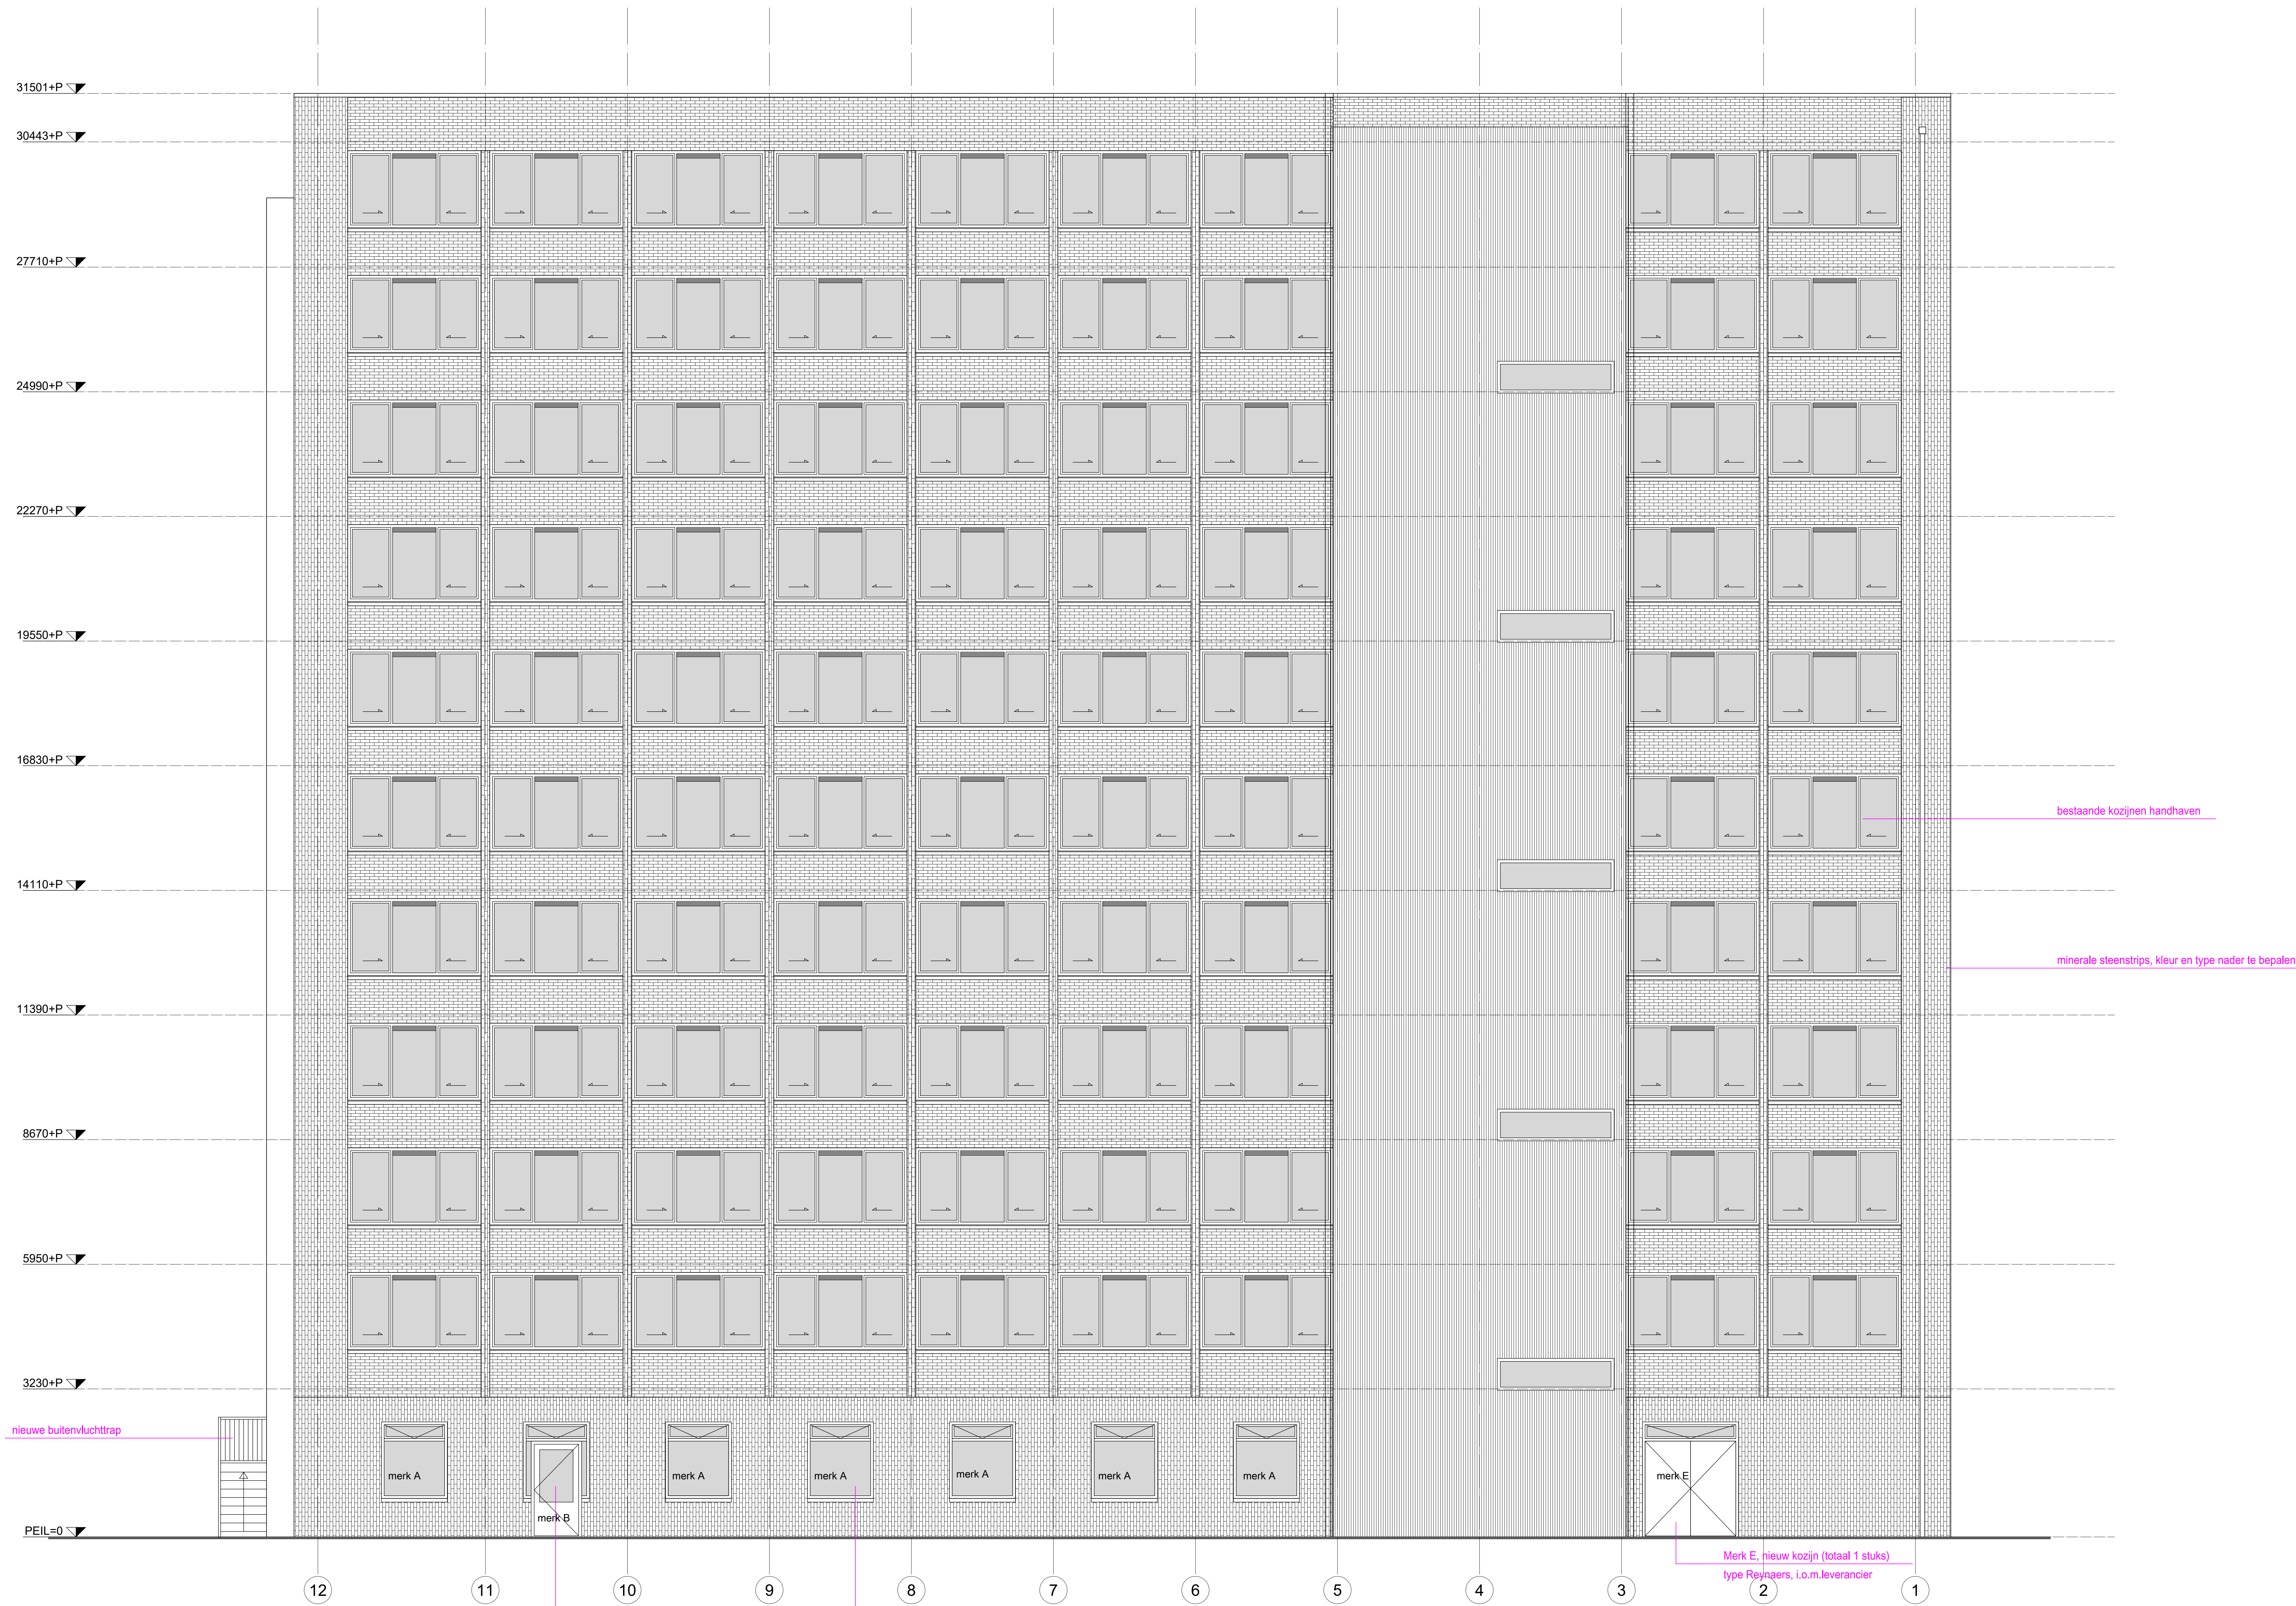

ACHTERGEVEL


schaal 1:50

rc waarde dak: 6,3 m2K/W
rc waarde gevel: 4,7 m2K/W
rc waarde begane grondvloer: 3,7 m2K/W
U-waarde vliesgevel: 1,8 W/m2.K (glas 1,1)

geplaat a	----	d	----	werk	renovatie Rijn & Schiekade 100-101
b	----	e	----	opdrachtgever	Stichting DUWO
c	----	f	----	ontwerper	OMGEVINGSVERGUNNING
onderaart					ACHTERGEVEL
BESCHRIJVING					nieuw
Bouwkosten					23014
Stichting DUWO					
datum					22-07-2025
schaal					1:50
formaat					A0 (1189x841)
Architectuur					BV.11.15


PKW

Architectuur

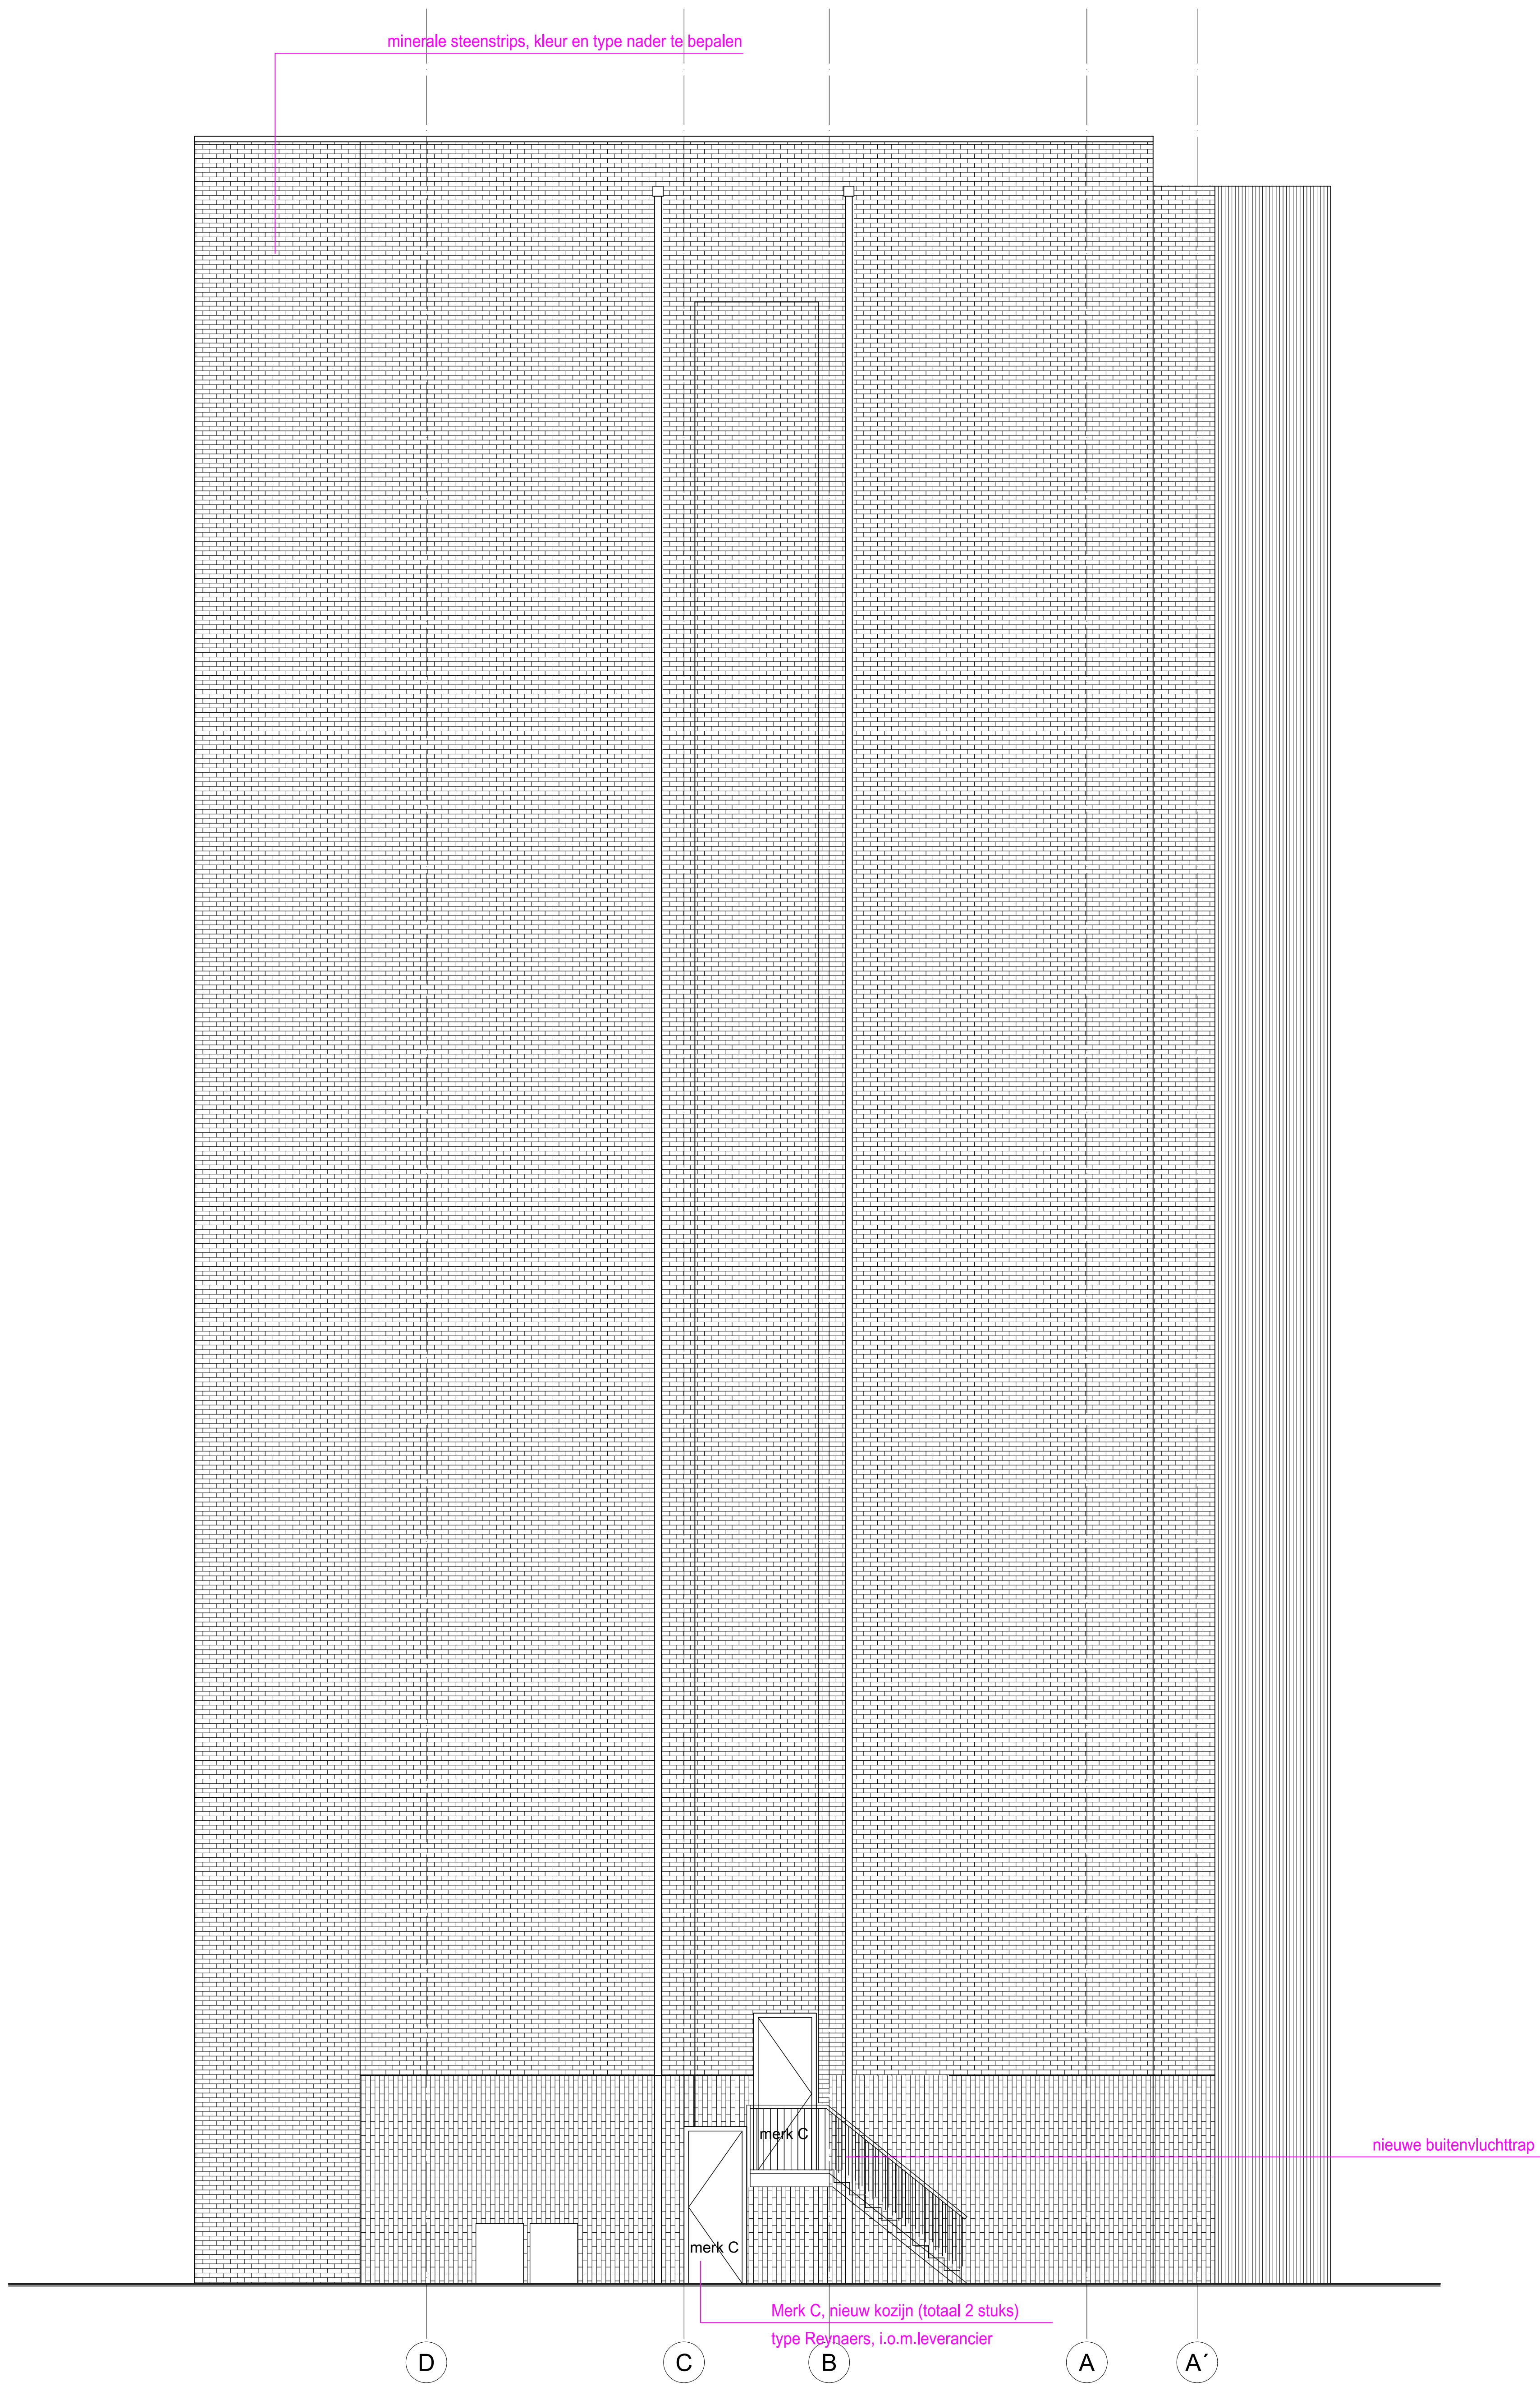

ZIJGEVELS

schaal 1:50

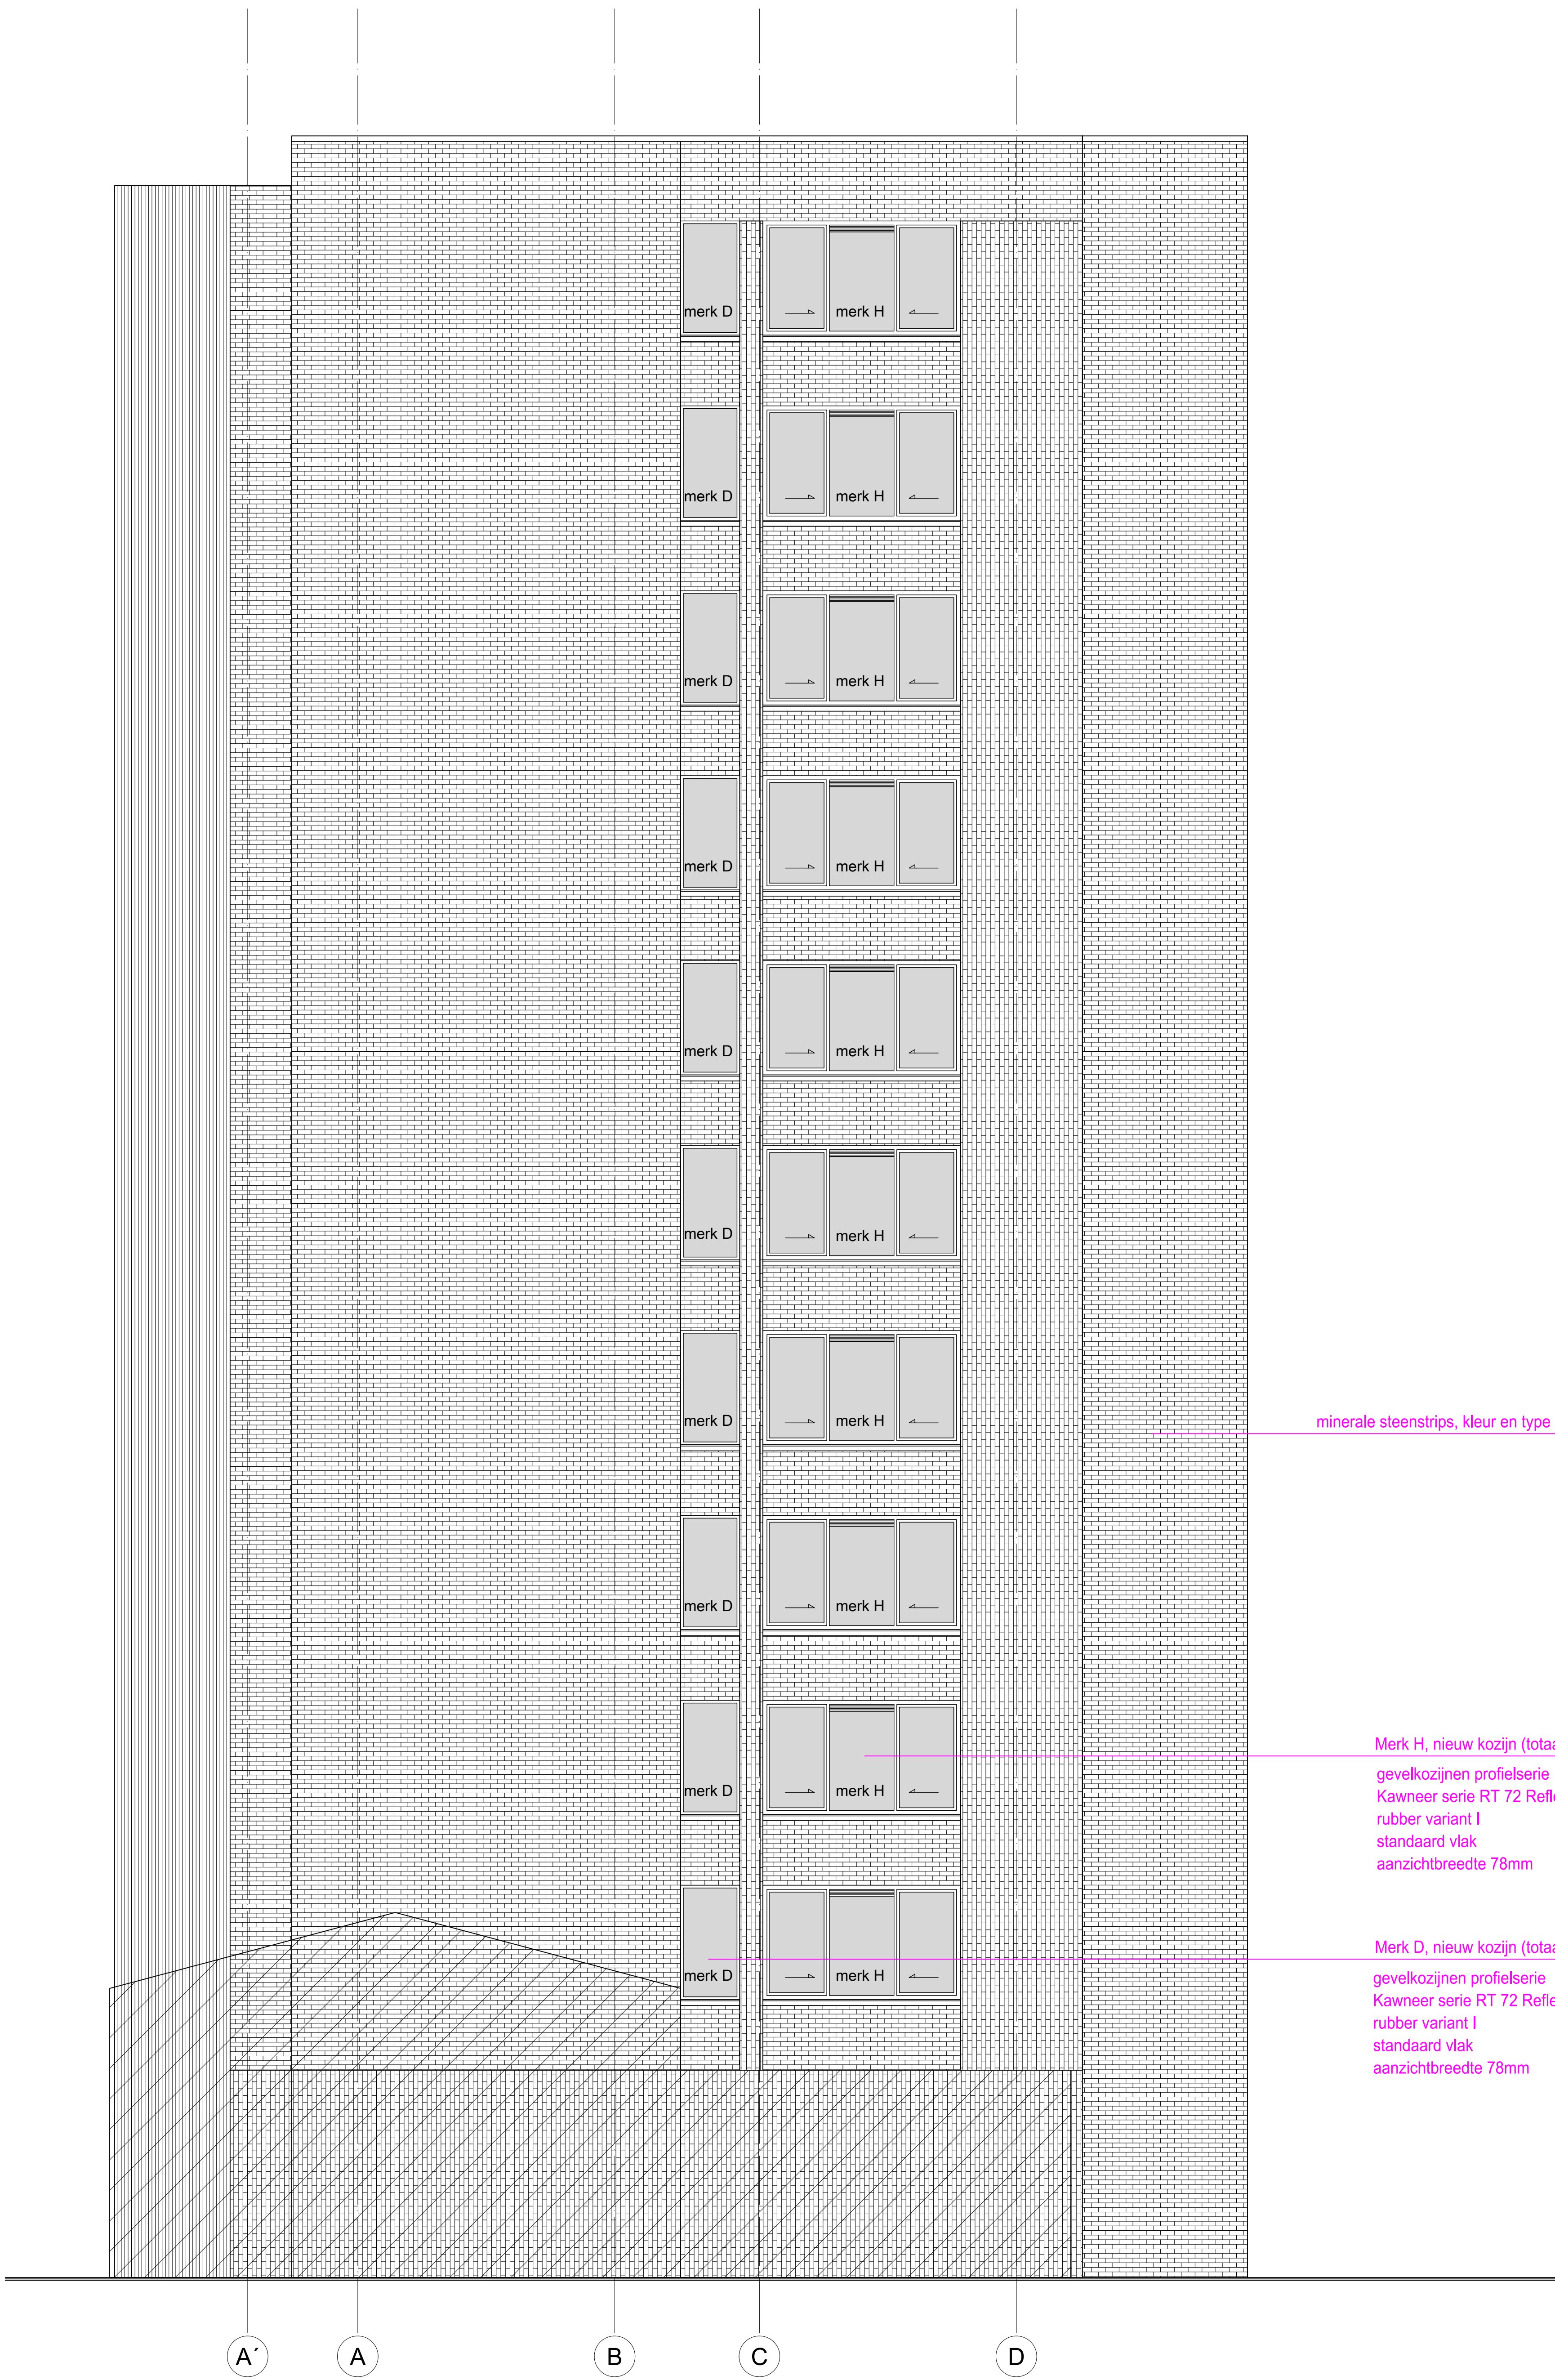

rc waarde dak: 6,3 m2K/W
rc waarde gevel: 4,7 m2K/W
rc waarde begane grondvloer: 3,7 m2K/W
U-waarde vliesgevel: 1,8 W/m2.K (glas 1,1)

bezoekadres		renovatie Rijn & Schiekade 100-101	
postadres		Stichting DUWO	
postbus		OMGEVINGSVERGUNNING	
postcode		ZUJEGVELS	
plaats		nieuw	
datum		22-07-2025	
jaar		23014	
formaat		1:50	
bestand		A0 (1089x841)	
bestand		BV.11.16	

PKW

Architectuur

renovatie Rijn & Schiekade 100-101

Stichting DUWO

OMGEVINGSVERGUNNING


nieuw



23014

BV.11.16



begane grondvloer isoleren, type nader te bepalen

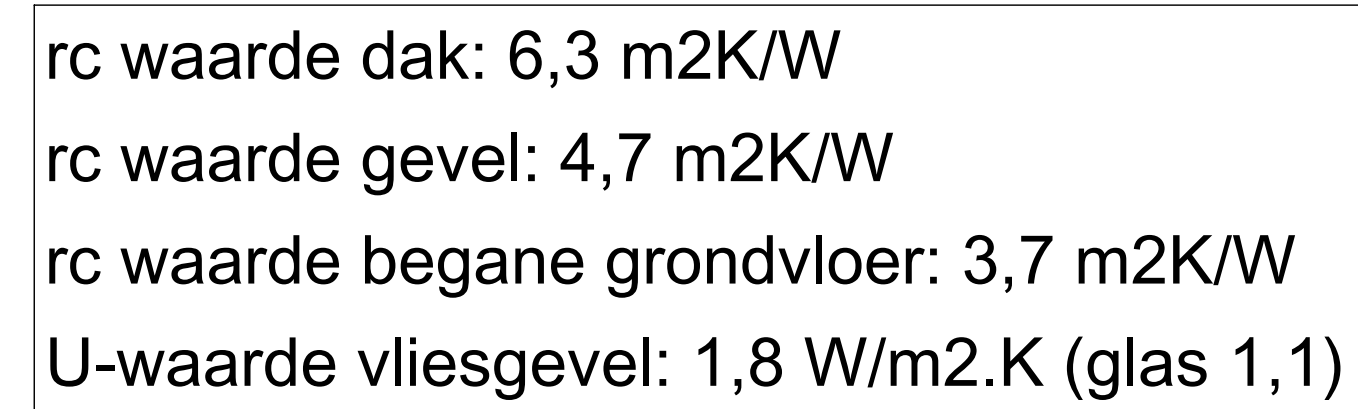[illegible]

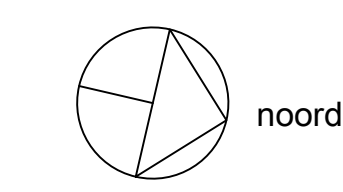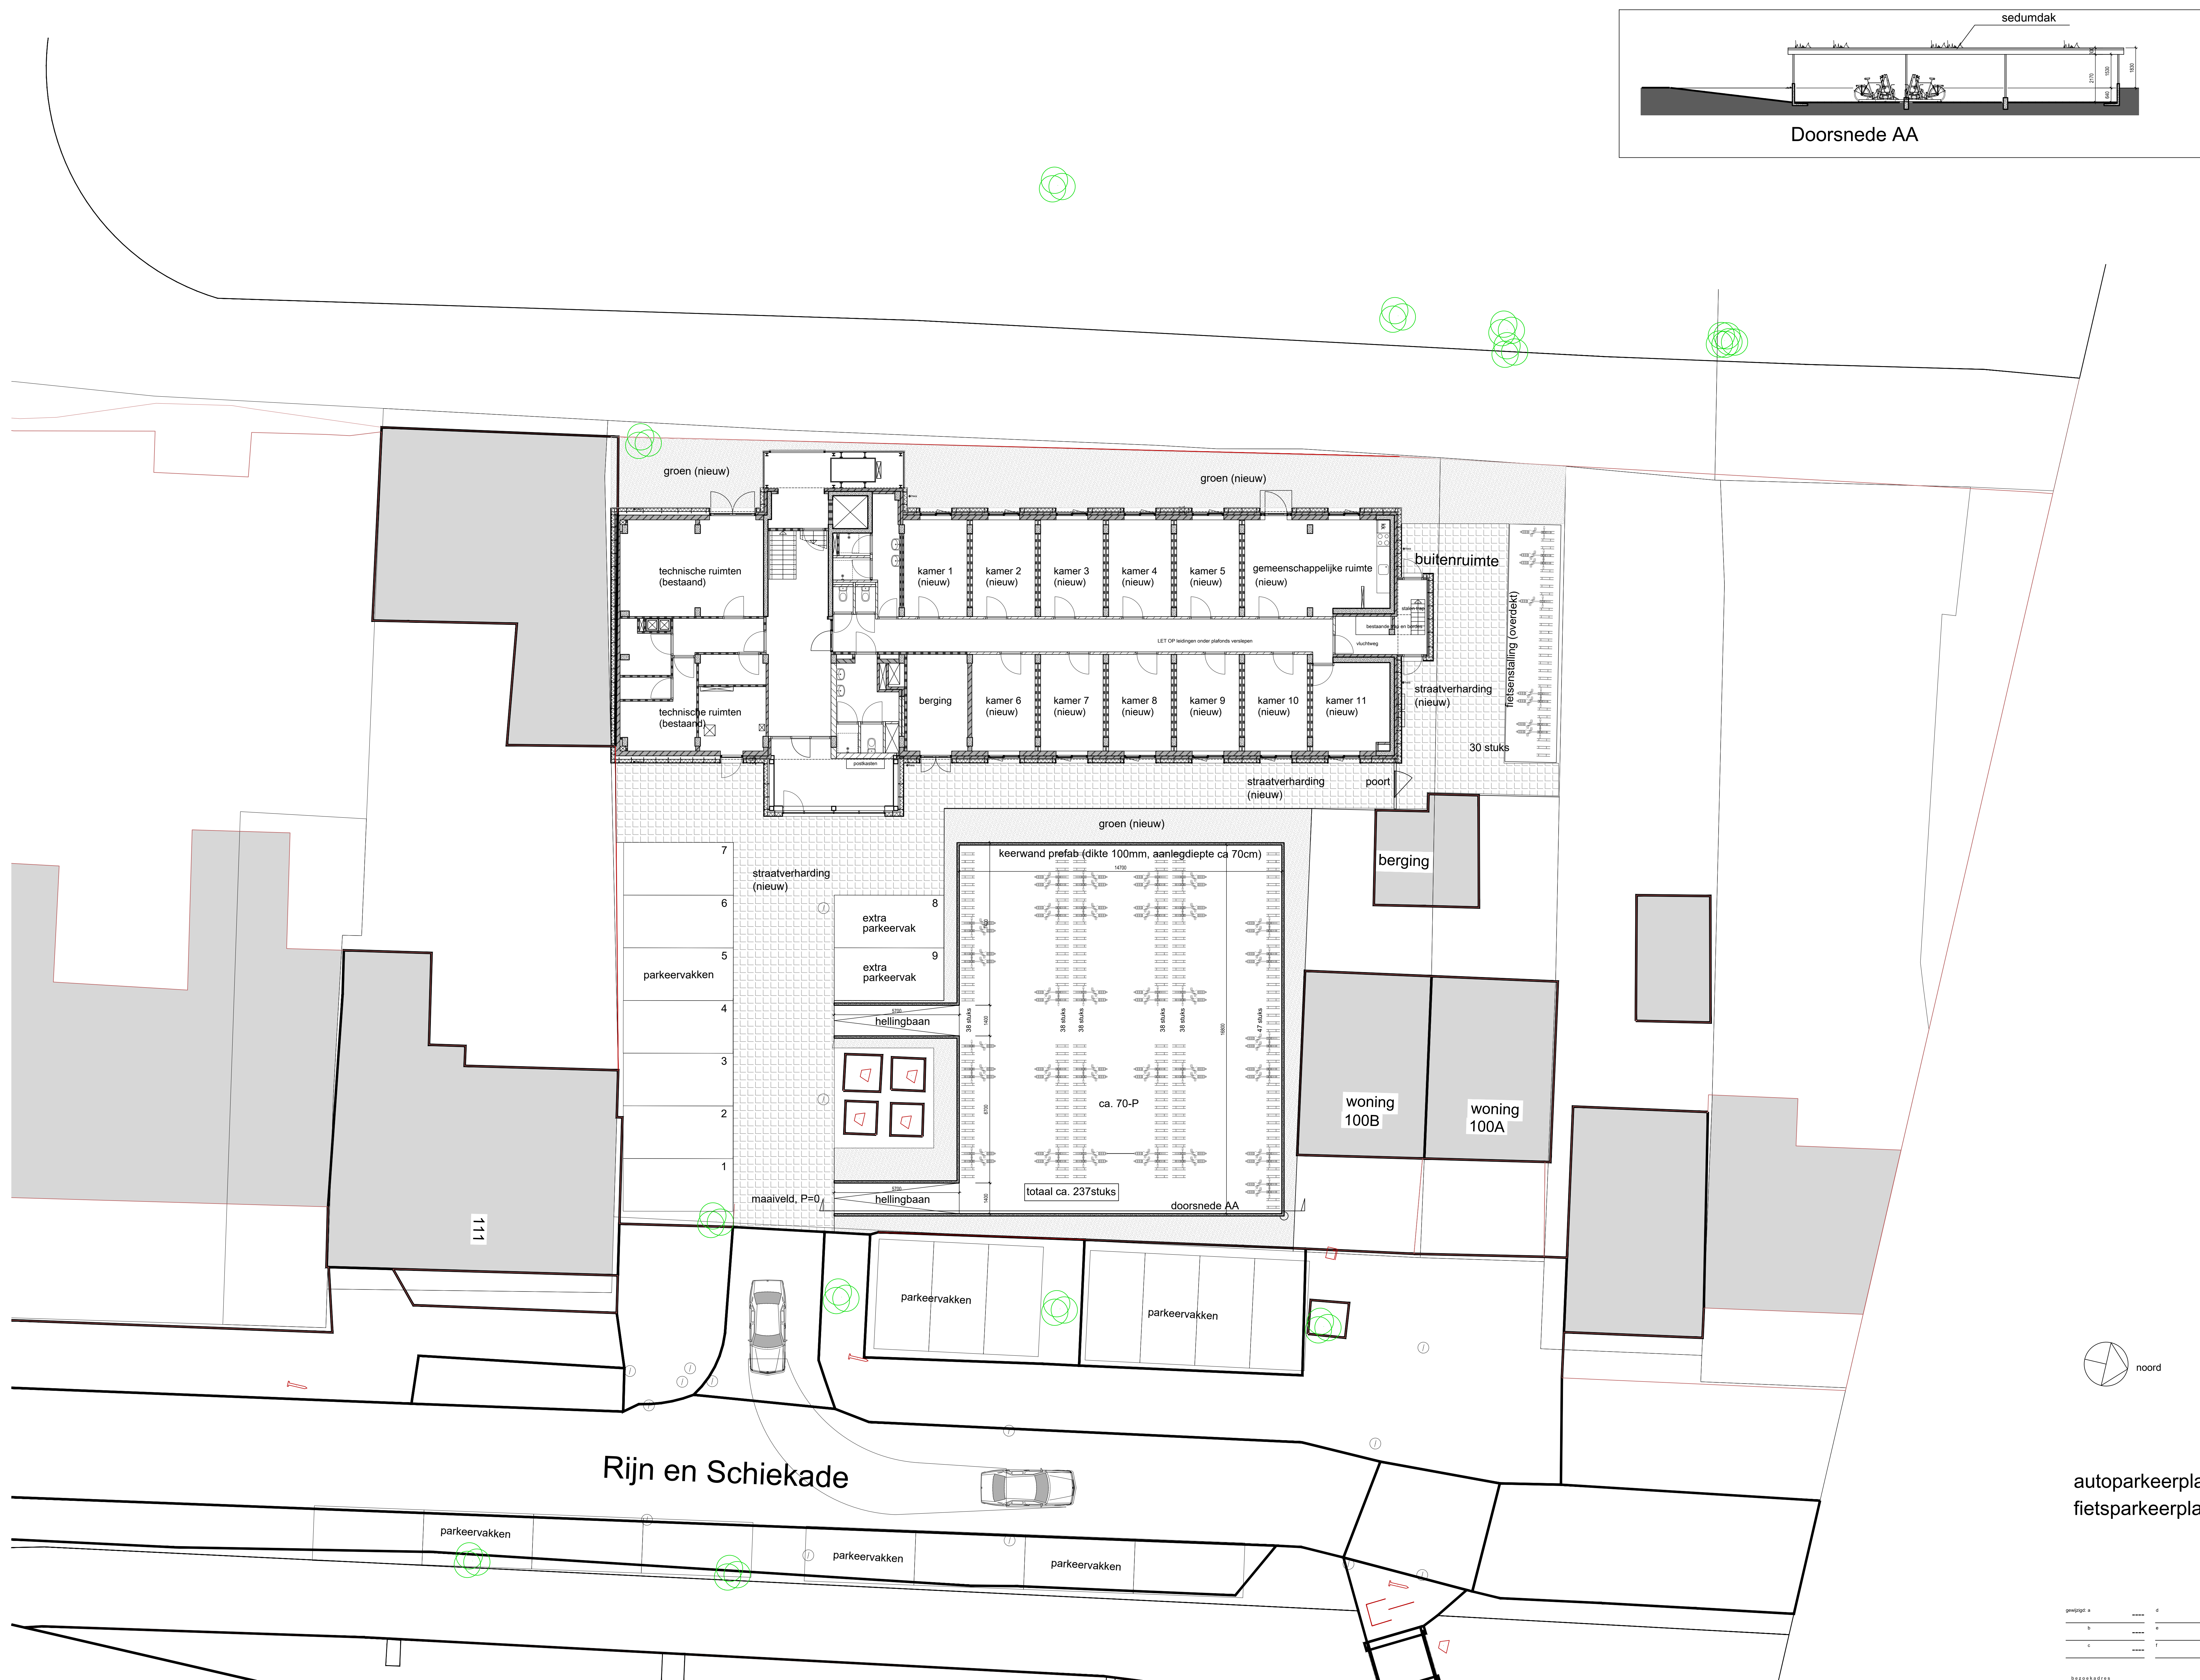

autoparkeerplaatsen: 9 stuks
fietsparkeerplaatsen: 267 stuks

project a		d	werk	renovatie Rijn & Schiekade 100-101
b	e	opdrachtgever	Stichting DUWO	
c	f	ontwerper	OMGEVINGSVERGUNNING	
		onderaart	SITUATIE	
			nieuw	
		schaal	1:100	23014
		vermaat	A0 (1189x841)	BV.11.18